



**Przekrój typowy na odcinku  
od km 0+050,00 do km 0+120,00**

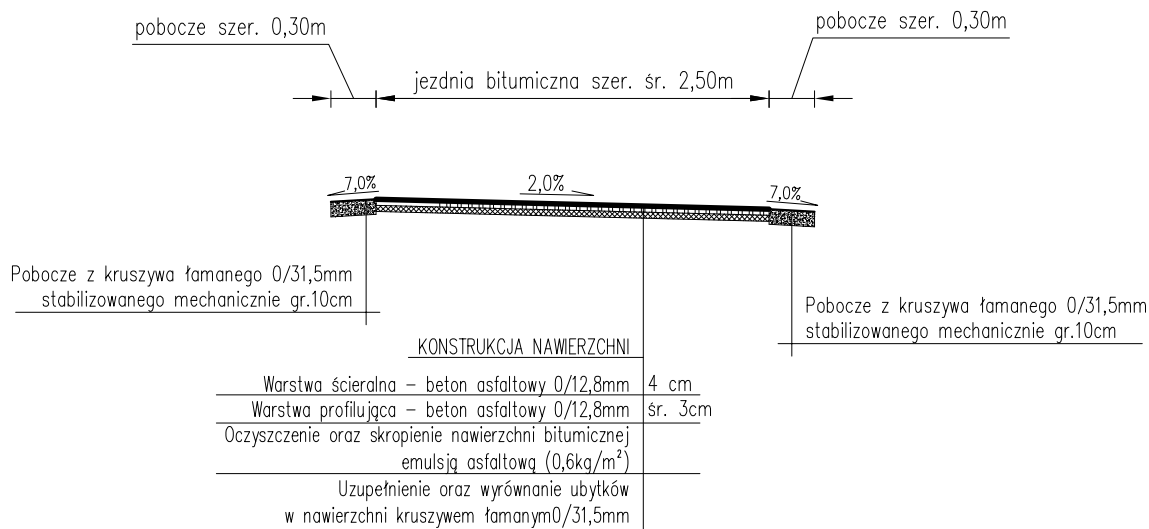

**Przekrój typowy na odcinku  
od km 0+120,00 do km 0+292,00**

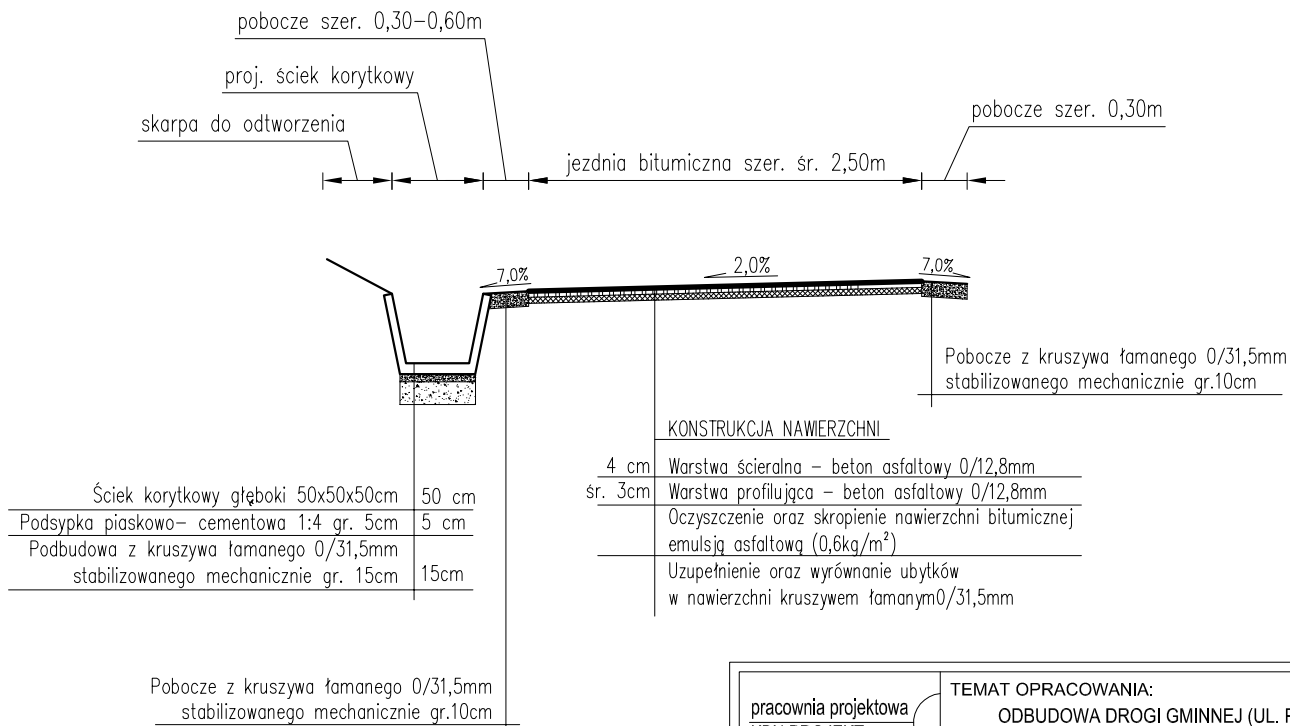

pracownia projektowa KBN PROJEKT	TEMAT OPRACOWANIA: ODBUDOWA DROGI GMINNEJ (UL. POD KOPCEM) W MIEJSCOWOŚCI ŚLEMIEŃ		
	LOKALIZACJA: DROGA GMINNA (UL. POD KOPCEM) - DZIAŁKI NR 4618/1, 318		
INWESTOR:	URZĄD GMINY ŚLEMIEŃ 34-323 ŚLEMIEŃ UL. KRAKOWSKA 148	RYS. NR <b>D-2</b>	
STADIUM: PROJEKT UPROSZCZONY	BRANŻA: DROGOWA	SKALA 1:50	
NAZWA RYSUNKU: PRZEKROJE TYPOWE - CZĘŚĆ I		DATA: III 2012 r.	
PROJEKTOWAŁ:	mgr inż. Tomasz Kotajny nr upr. SLK/1898/POOD/07 w specj. drogowej	PODPIS:	
AUTOR OPRACOWANIA:	mgr inż. Arkadiusz Krzesak upr. nr SLK/2182/PWOK/08	PODPIS:	