



## Przekrój typowy na odcinku od km 0+292,00 do km 0+325,00

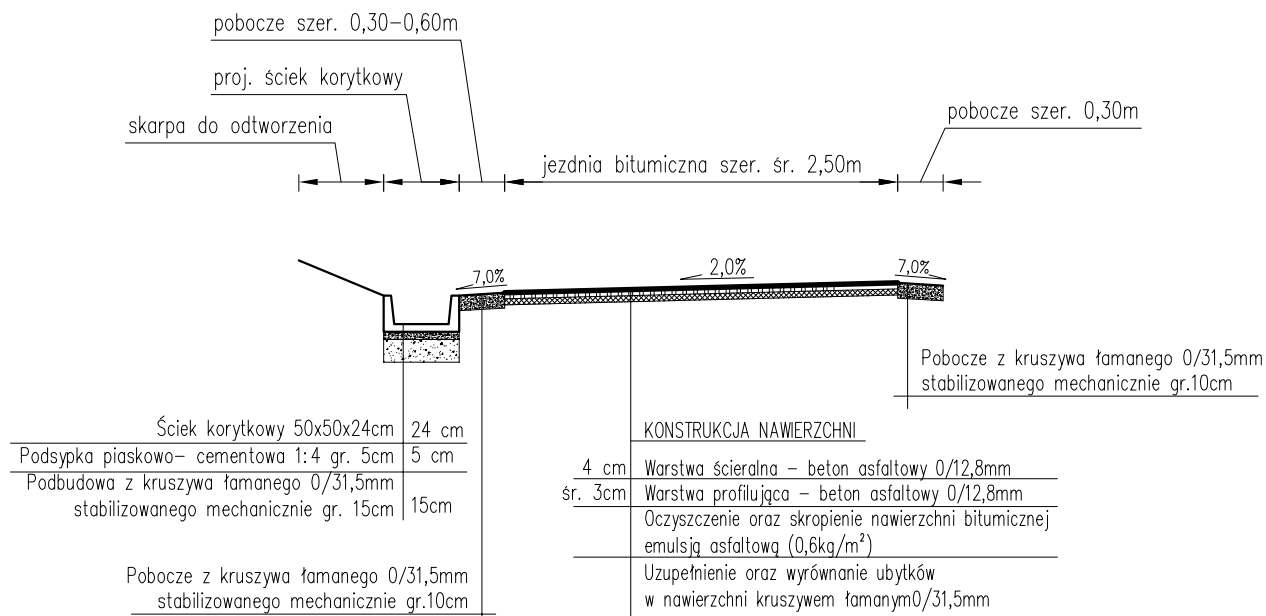

## Przekrój typowy na odcinku od km 0+325,00 do km 0+380,00

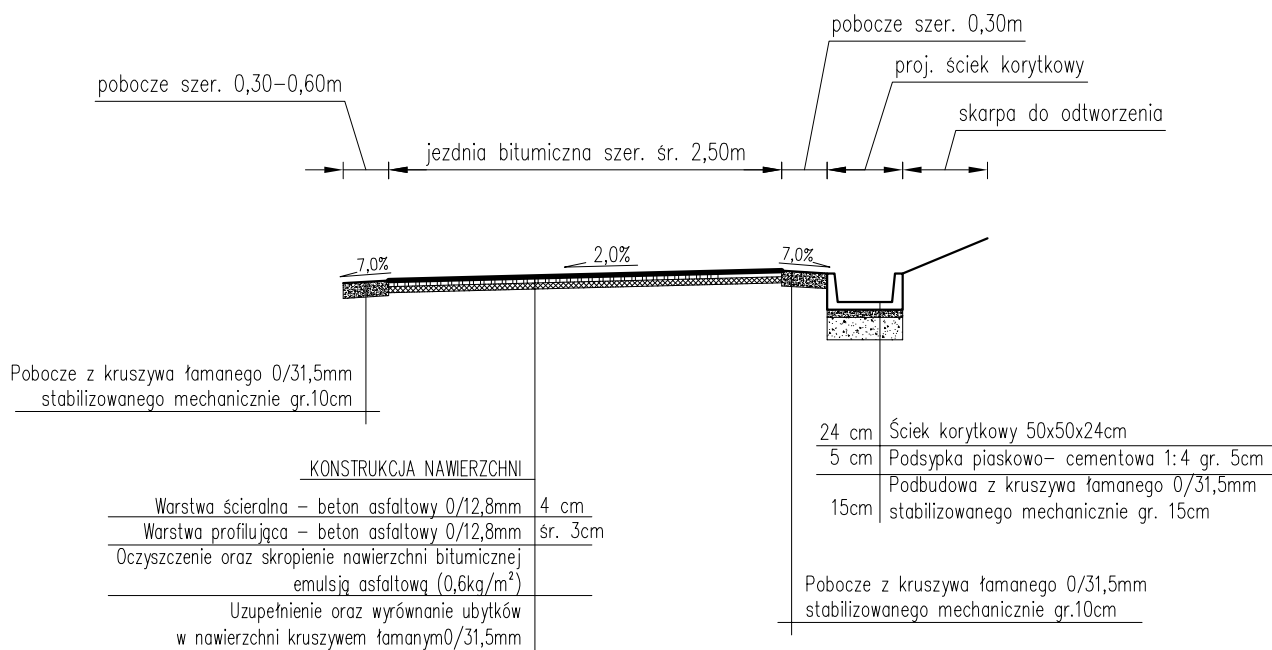

pracownia projektowa <b>KBN PROJEKT</b>	TEMAT OPRACOWANIA: ODBUDOWA DROGI GMINNEJ (UL. POD KOPCEM) W MIEJSCOWOŚCI ŚLEMIEŃ	
LOKALIZACJA:      DROGA GMINNA (UL. POD KOPCEM) - DZIAŁKI NR 4618/1, 318		
INWESTOR:      URZĄD GMINY ŚLEMIEŃ 34-323 ŚLEMIEŃ UL. KRAKOWSKA 148		RYS. NR <b>D-3</b>
STADIUM: PROJEKT UPROSZCZONY	BRANŻA: DROGOWA	SKALA 1:50
NAZWA RYSUNKU: <b>PRZEKROJE TYPOWE - CZĘŚĆ II</b>		DATA: III 2012 r.
PROJEKTOWAŁ: mgr inż. Tomasz Kotajny nr upr. SLK/1898/POOD/07 w specj. drogowej	PODPIS:	
AUTOR OPRACOWANIA: mgr inż. Arkadiusz Krzesak upr. nr SLK/2182/PWOK/08	PODPIS:	