


PLAN SYTUACYJNY

SKALA 1:1000

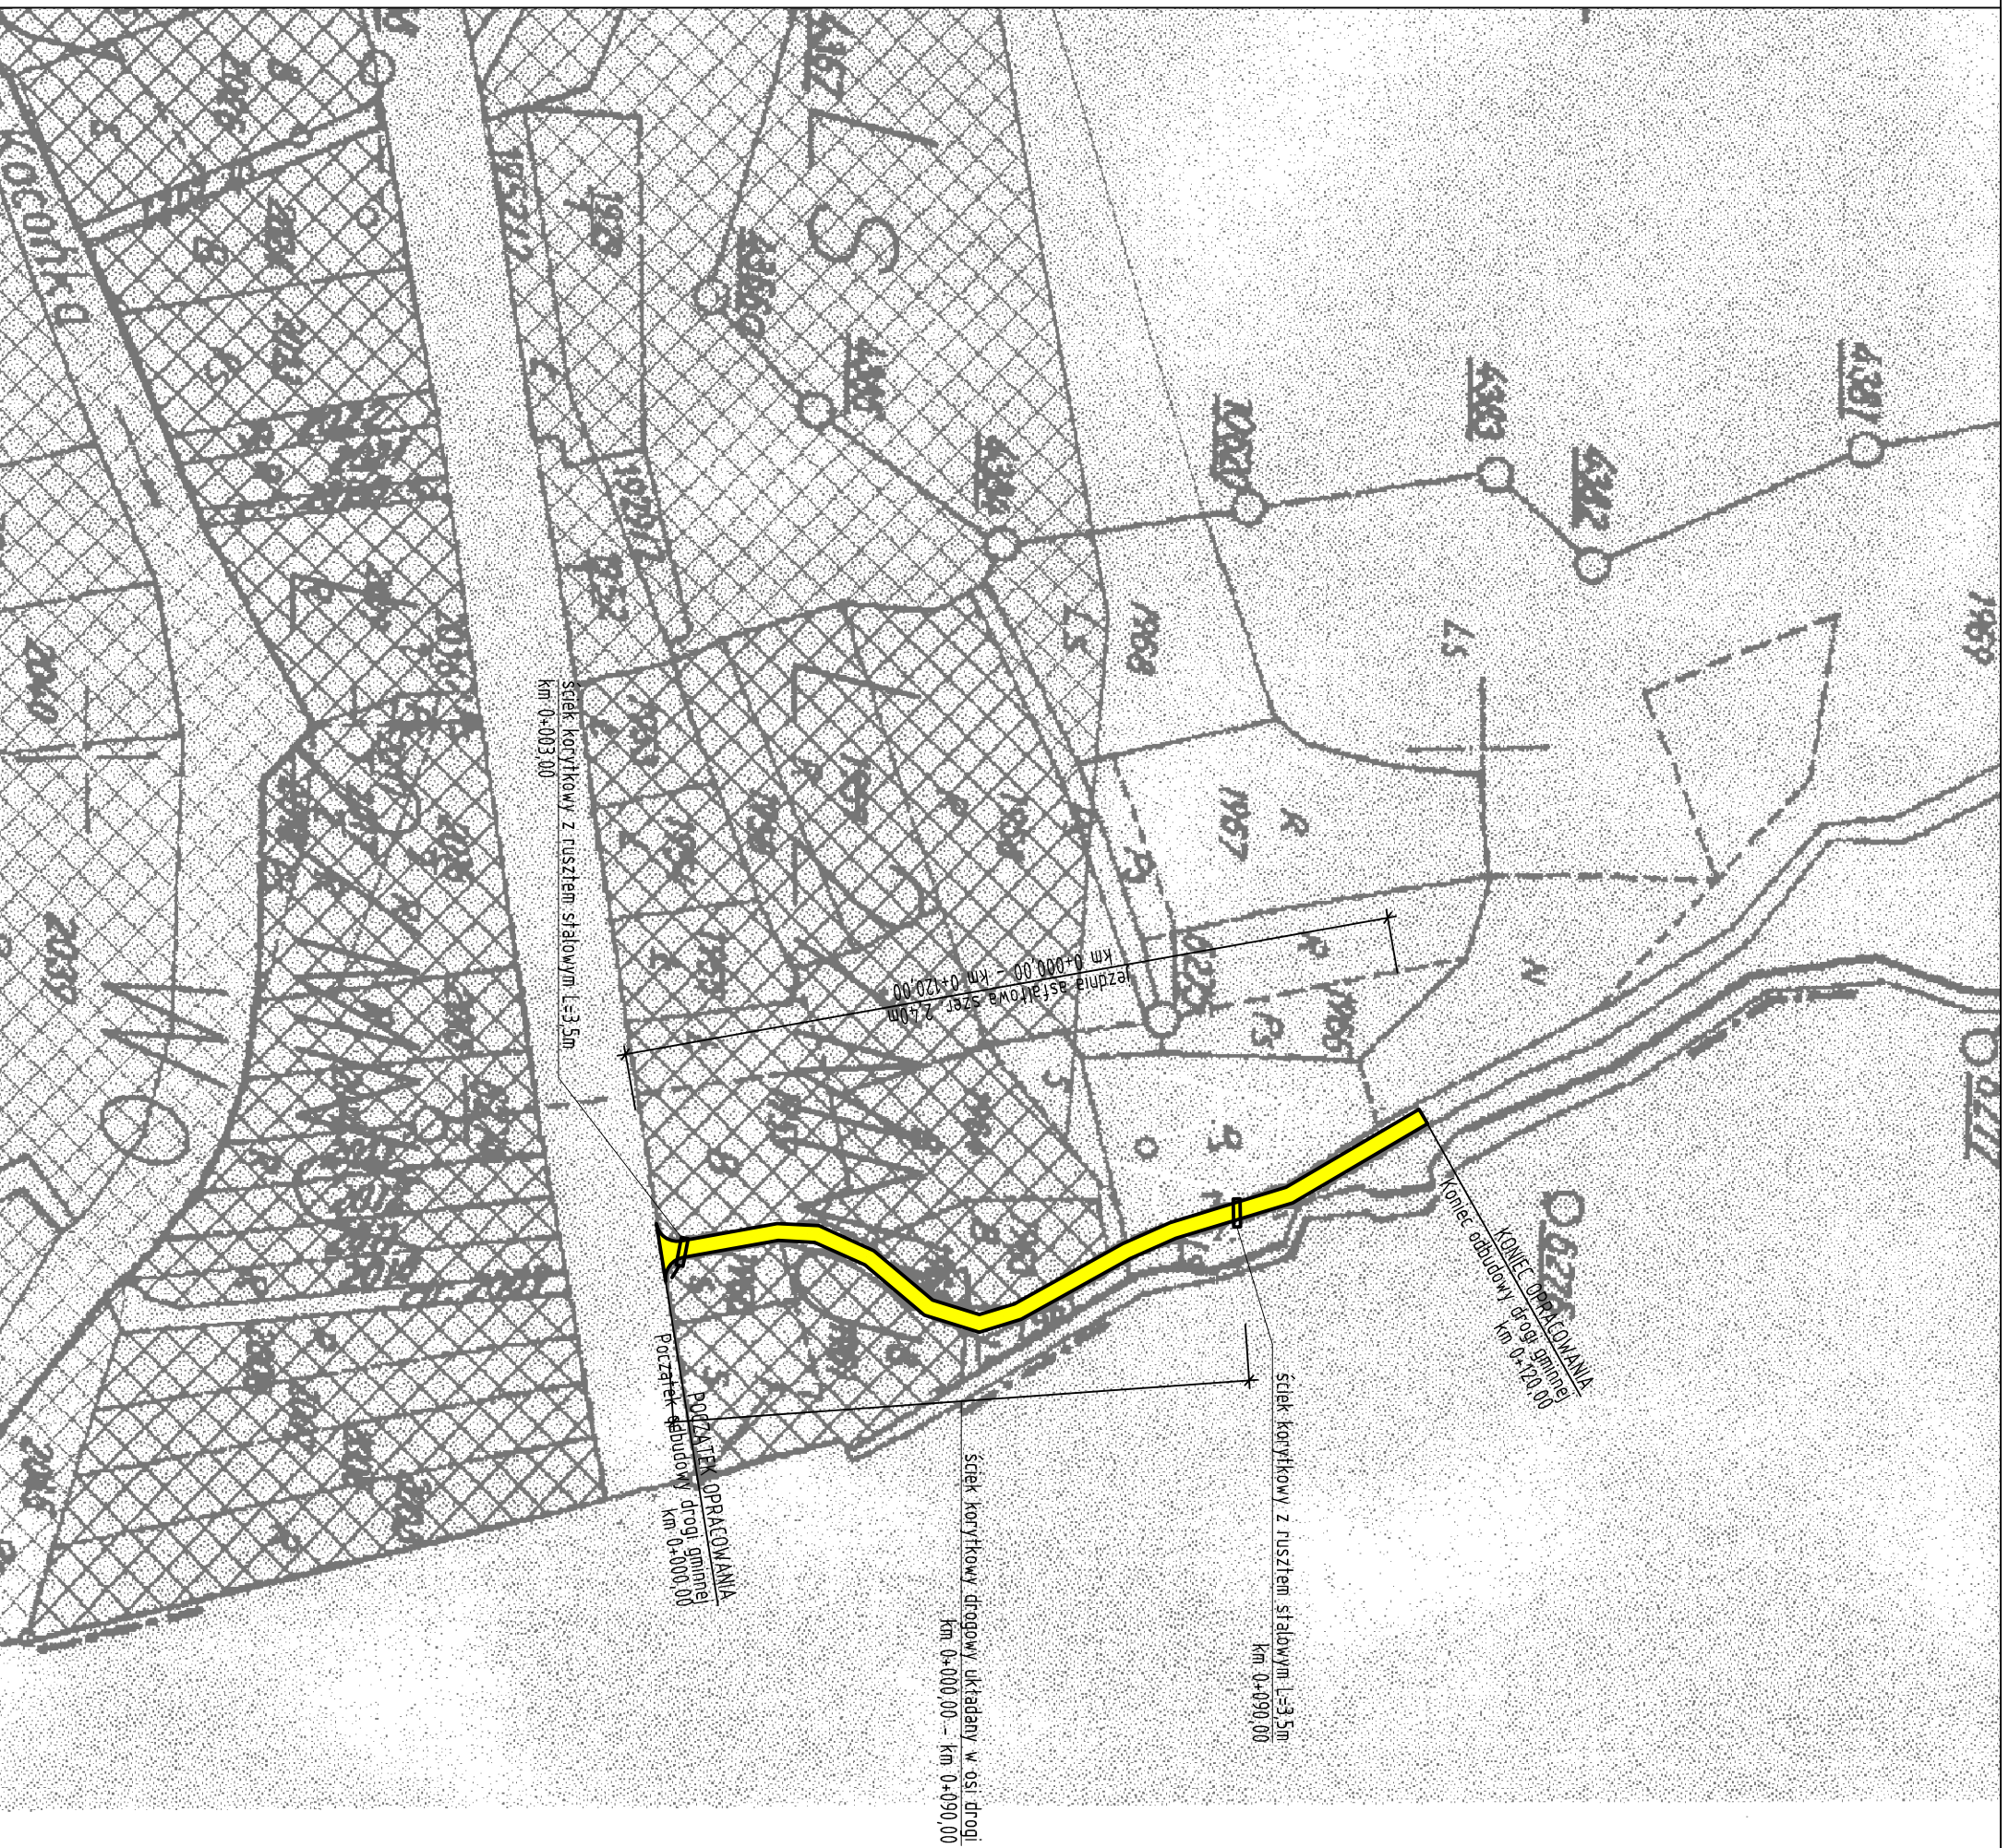

pracownia projektowa KBN PROJEKT		TEMAT OPRACOWANIA: ODBUDOWA DROGI GMINNEJ (UL. PODGÓRZE) W MIEJSCOWOŚCI LAS	
LOKALIZACJA: DROGA GMINNA (UL. PODGÓRZE) - DZIAŁKA NR 1970		RYŚ. NR D-1	
INWESTOR: URZĄD GMINY ŚLEMIEŃ 34-323 ŚLEMIEŃ UL. KRAKOWSKA 148	BRANŻA: DROGOWA		SKALA 1:1000
STADIUM: PROJEKT UPROSZCZONY	DATA: IX 2011 r.		
NAZWA RYSUNKU: PLAN SYTUACYJNY			
PROJEKTOWAŁ: mgr inż. Tomasz Kotajny nr upr. SLK/1898/R/OOD/07 w specj. drogowej	PODPIS:		
AUTOR OPRACOWANIA: mgr inż. Arkadiusz Krzesak upr. nr. SLK/2182/P/WOK/08	PODPIS:		