



**Przekrój typowy na odcinku  
od km 0+000,00 do km 0+090,00**

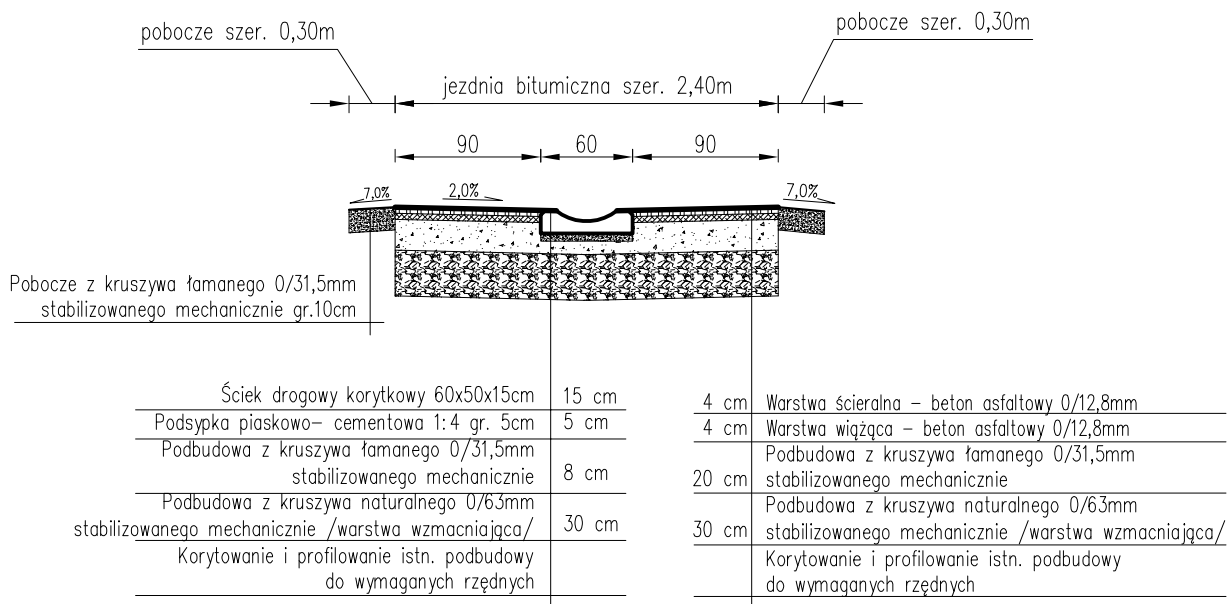

**Przekrój typowy na odcinku  
od km 0+090,00 do km 0+120,00**

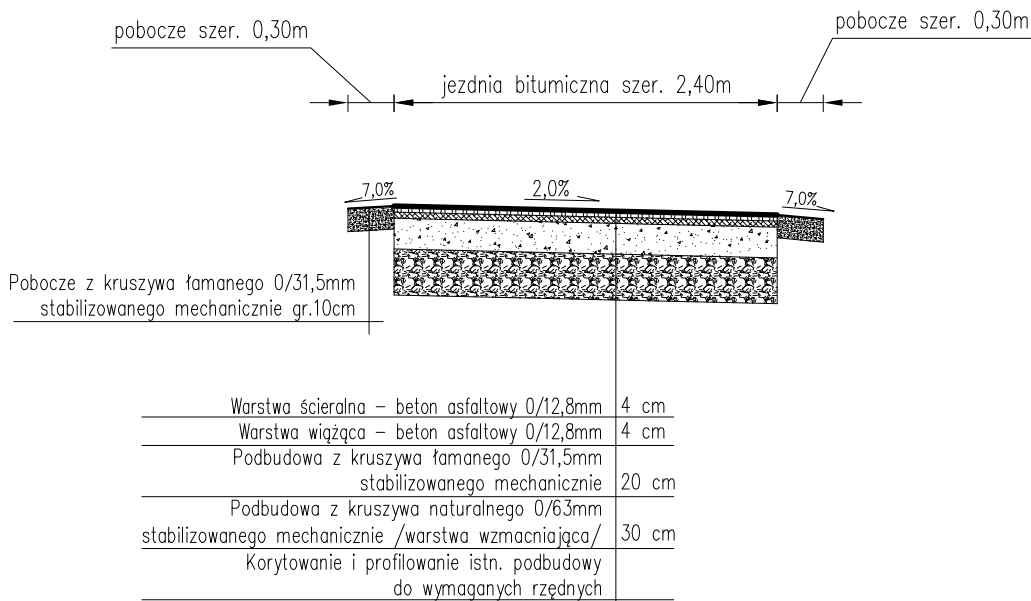

pracownia projektowa KBN PROJEKT	TEMAT OPRACOWANIA: ODBUDOWA DRUGI GMINNEJ (UL. PODGÓRZE) W MIEJSCOWOŚCI LAS	
	LOKALIZACJA: DRUGA GMINNA (UL. PODGÓRZE) - DZIAŁKA NR 1970	
INWESTOR:	URZĄD GMINY ŚLEMIEŃ 34-323 ŚLEMIEŃ UL.KRAKOWSKA 148	RYS. NR <b>D-2</b>
STADIUM:	PROJEKT UPROSZCZONY	BRANŻA: DROGOWA
NAZWA RYSUNKU:	PRZEKROJE TYPOWE	SKALA 1:50
PROJEKTOWAŁ:	mgr inż. Tomasz Kotajny nr upr. SLK/1898/POOD/07 w specj. drogowej	DATA: IX 2011 r.
AUTOR OPRACOWANIA:	mgr inż. Arkadiusz Krzesak upr. nr SLK/2182/PWOK/08	PODPIS: