


MALOWANIE LINII BOISK

SKALA 1:100

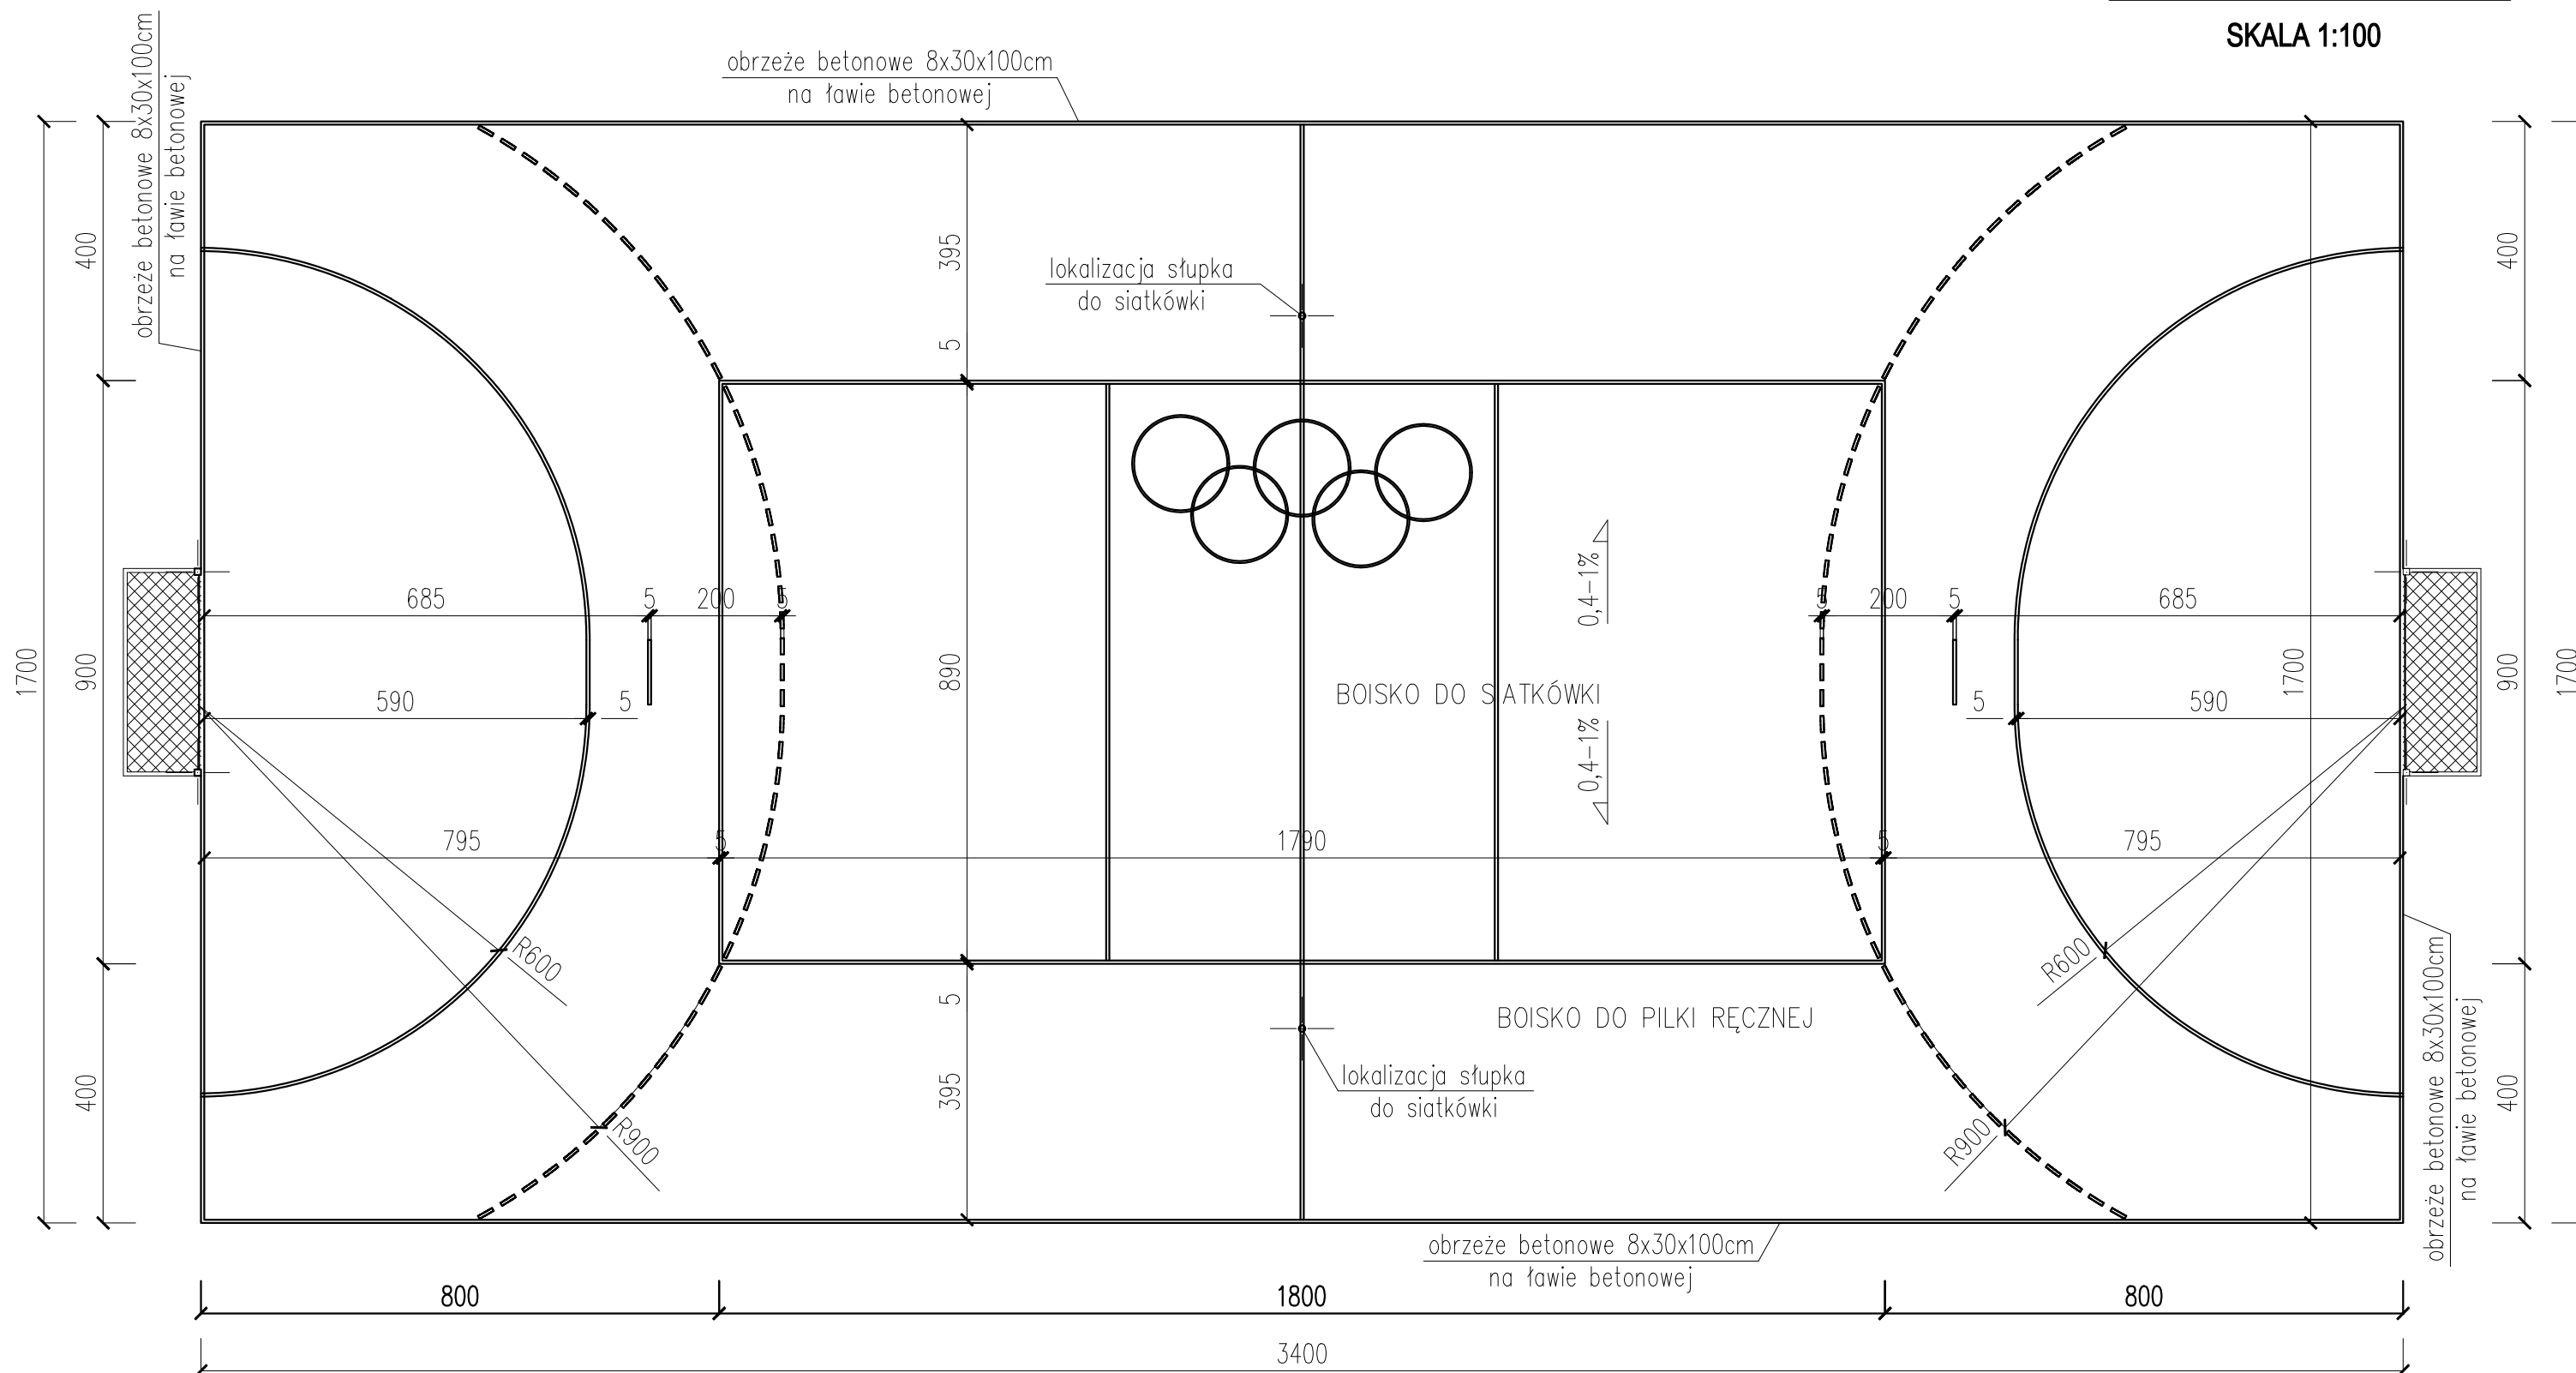

UWAGA:

- Linie boisk wyznaczyć zgodnie z rysunkiem.
- Szerokości linii 5cm.
- Linie malowane farbami poliuretanowymi metodą natrysku mechanicznego.

| | | | |
|--|--|--|------------|
| pracownia projektowa KBN PROJEKT | | TEMAT OPRACOWANIA: BOISKO SPORTOWE WRAZ Z OGRÓDZENIEM PRZY ZESPOLE SZKÓŁ W ŚLEMIEŃ | |
| LOKALIZACJA: DZIAŁKI NR EWIDENCYJNE GR. 1804/7, 1804/10 - ŚLEMIEŃ | | | |
| INWESTOR: | URZĄD GMINY W ŚLEMIEŃ 43-323 ŚLEMIEŃ, UL. KRAKOWSKA 148 | RYS. NR | R-5 |
| STADIUM: | PROJEKT UPROSZCZONY | BRANŻA: | BUDOWLANA |
| NAZWA RYSUNKU: | MALOWANIE LINII BOISK | DATA: | VI 2011 r. |
| PROJEKTOWAŁ: | mgr inż. Arkadiusz Krzesak | PODPIS: | |