


km od 0+116 do km 0+140

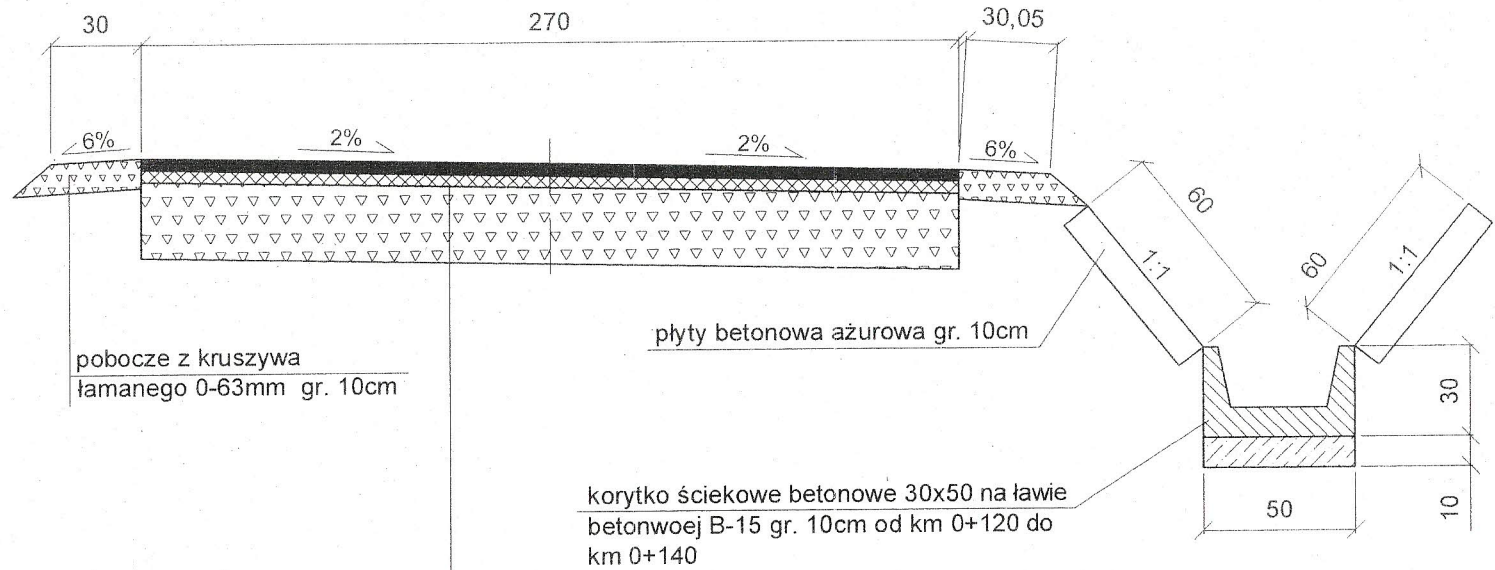

4cm	warstwa ścieralna z betonu asfaltowego
4cm	warstwa wiążąca z betonu asfaltowego
25cm	podbudowa z kruszywa łamanego 0-63mm

OBIEKT:	SOLECTWO ŚLEMIEŃ DROGA GMINNA UL. JASNA W ŚLEMIEŃ	
REMONT DROGI GMINNEJ UL. JASNA W ŚLEMIEŃ W GMINIE ŚLEMIEŃ NA DŁUGOŚCI 140 m PO POWODZI Z ROKU 2010		
Rys. Nr 3.2	PRZEKRÓJ POPRZECZNY	SKALA 1:25
INWESTOR:	URZĄD GMINY ŚLEMIEŃ	
OPRACOWAŁ mgr inż. Marek Mieszczak Uprawnienia budowlane do projektowania bez ograniczeń w specjalności drogowej. Nr ewid. SLK/1899/POOD/07		NADZORY I PROJEKTY BUDOWLANE mgr inż. Marek Mieszczak KOCURZ RYCH. AL. NI ul. Słoneczna 14 84-371 Łekawice NIP 663-122-63-70