


km od 0+000 do km 0+116

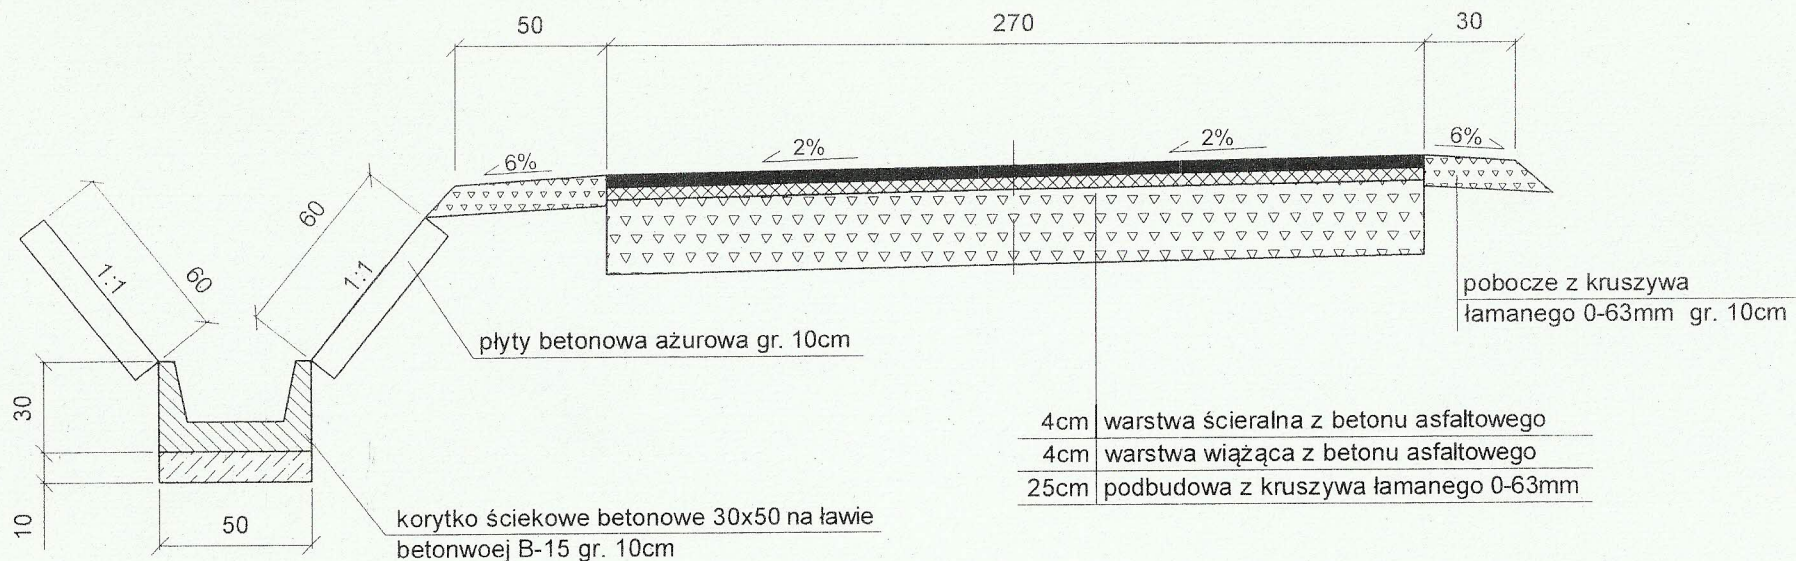

OBIEKT:	SOLECTWO ŚLEMIEŃ DROGA GMINNA UL. JASNA W ŚLEMIEŃ	
REMONT DROGI GMINNEJ UL. JASNA W ŚLEMIEŃ W GMINIE ŚLEMIEŃ NA DŁUGOŚCI 140 m PO POWODZI Z ROKU 2010		
Rys. Nr 3.1	PRZEKRÓJ POPRZECZNY	SKALA 1:25
INWESTOR:	URZĄD GMINY ŚLEMIEŃ	
OPRACOWAŁ mgr inż. Marek Mieszczak Uprawnienia budowlane do projektowania bez ograniczeń w specjalności drogowej. Nr ewid. SLK/1899/POOD/07		NADZORY I PROJEKTY BUDOWLANE mgr inż. Marek Mieszczak KOCHEŃ RYCH. ALDARI ul. Siennicza 14 34-221 Łekawica NIP 668-112-65-70