


km od 0+100 do km 0+460

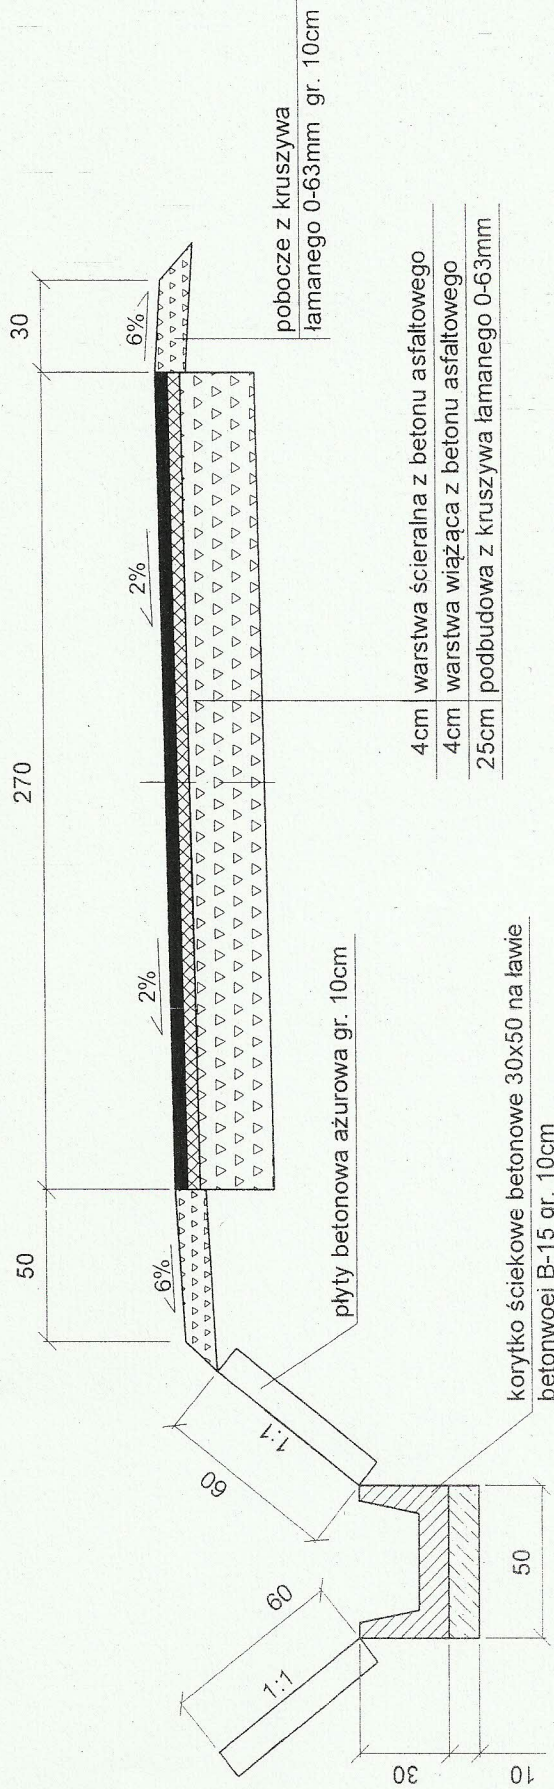

pobocze z kruszywa łamanego 0-63mm gr. 10cm

- 4cm warstwa ścieralna z betonu asfaltowego
- 4cm warstwa wiążąca z betonu asfaltowego
- 25cm podbudowa z kruszywa łamanego 0-63mm

plyty betonowa ażurowa gr. 10cm

korytko ściekowe betonowe 30x50 na ławie betonowej B-15 gr. 10cm

OBIEKT:	SOŁECTWO LAS DROGA GMINNA UL. OBWODOWA W LASIE		
Rys. Nr 3.2	PRZEKRÓJ POPRZECZNY	SKALA 1:25	
INWESTOR:	URZĄD GMINY ŚLEMIEŃ		
OPRACOWAŁ mgr inż. Marek Mieszczyzak Uprawnienia budowlane do projektowania bez ograniczeń w specjalności drogowej. Nr ewid. SLK11899/POOD/07		NADZORY I PROJEKTY BUDOWLANE mgr inż. Marek Mieszczyzak KULASZNY CI. ALD. IN ul. Sieniczna 14 34-521 Łęka NIP 613-112-65-70	

REMONT DROGI GMINNEJ UL. OBWODOWA W LASIE W GMINIE ŚLEMIEŃ NA DŁUGOŚCI 460 m PO POWODZI Z ROKU 2010