


km od 0+000 do km 0+0100

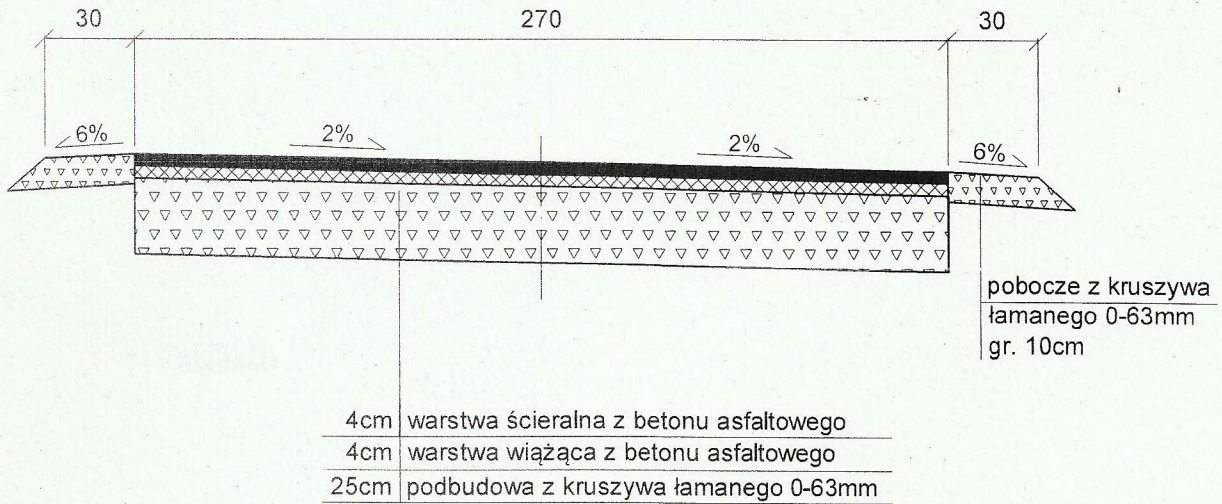

OBIEKT:	SOLECTWO LAS DROGA GMINNA UL. OBWODOWA W LASIE	
REMONT DROGI GMINNEJ UL. OBWODOWA W LASIE W GMINIE ŚLEMIEŃ NA DŁUGOŚCI 460 m PO POWODZI Z ROKU 2010		
Rys. Nr 3.1	PRZEKRÓJ POPRZECZNY	SKALA 1:25
INWESTOR:	URZĄD GMINY ŚLEMIEŃ	
OPRACOWAŁ mgr inż. Marek Mieszczak Uprawnienia budowlane do projektowania bez ograniczeń w specjalności drogowej. Nr ewid. SLK 1899 POOD 07		NADZORY I PROJEKTY BUDOWLANE mgr inż. Marek Mieszczak KOCURZ KYCH ALDIKI ul. Sieneczna 14 34-521 Łekawica NIP 553-112-65-70