



km od 0+000 do km 0+064

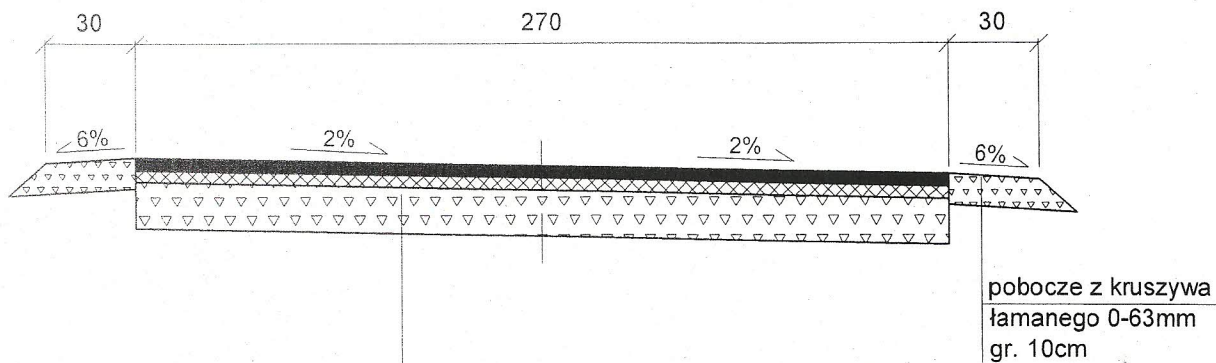

4cm	warstwa ścieralna z betonu asfaltowego
4cm	warstwa wiążąca z betonu asfaltowego
15cm	podbudowa z kruszywa łamanego 0-63mm

pobocze z kruszywa łamanego 0-63mm gr. 10cm

km od 0+064 do km 0+164

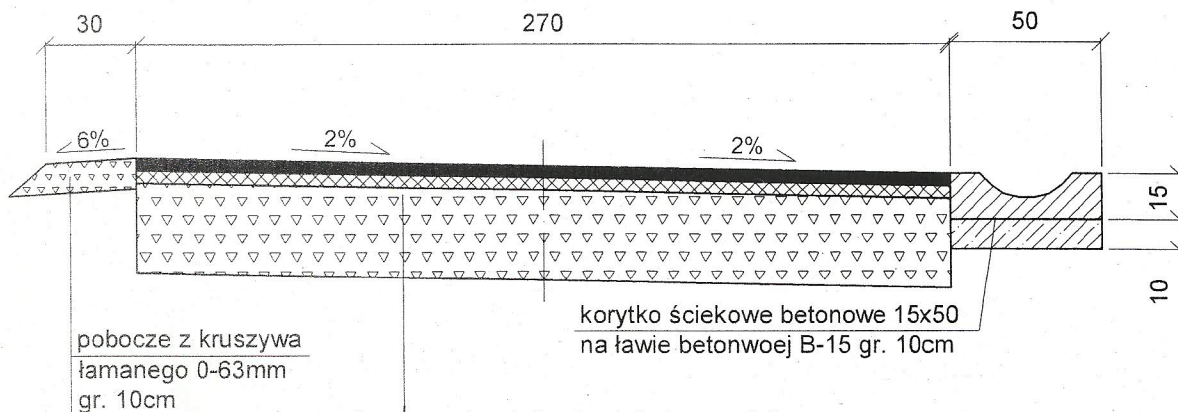

4cm	warstwa ścieralna z betonu asfaltowego
4cm	warstwa wiążąca z betonu asfaltowego
30cm	podbudowa z kruszywa łamanego 0-63mm

pobocze z kruszywa łamanego 0-63mm gr. 10cm

korytka ściekowe betonowe 15x50 na ławie betonowej B-15 gr. 10cm

OBIEKT:	SOŁECTWO ŚLEMIEŃ DROGA GMINNA UL. LESZCZYNOWA W ŚLEMIEŃ	
REMONT DROGI GMINNEJ UL. LESZCZYNOWA W ŚLEMIEŃ W GMINIE ŚLEMIEŃ NA DŁUGOŚCI 164 m PO POWODZI Z ROKU 2010		
Rys. Nr 3.1	PRZEKROJE POPRZECZNE	SKALA 1:25
INWESTOR:	URZĄD GMINY ŚLEMIEŃ	
OPRACOWAŁ mgr inż. Marek Mieszczak Uprawnienia budowlane do projektowania bez ograniczeń w specjalności drogowej. Nr ewid. SLK 7899 POOD 07		NADZORY I PROJEKTY BUDOWLANE mgr inż. Marek Mieszczak KOCIBÓRZYCH, AL. K. ul. Słoneczna 14 24-121 Łekawica NIP 512-112-65-70