

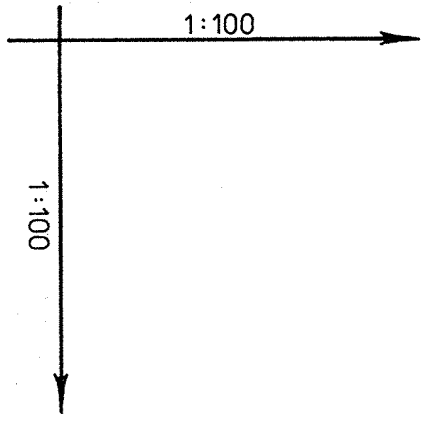


**PRZEKRÓJ POPRZECZNY PRZEKROCZENIA
KANALIZACJI I WODOCIĄGU POD
CIEKIEM WODNYM - POTOK ŁĘKAWKA -
- PRZEKROCZENIE NR 4**

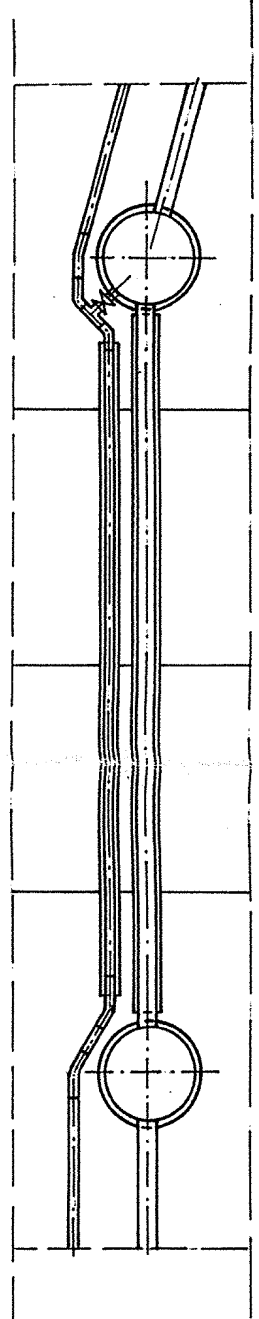

ODLEGŁOŚCI	[m]					
ZAGŁĘBIENIE DNA KANAŁU	[m]					
ZAGŁĘBIENIE OSI RUROCIĄGU	[m]					
RZĘDNA DNA KANAŁU	[m n.p.m.]					
RZĘDNA OSI RUROCIĄGU	[m n.p.m.]					
RZĘDNA TERENU	[m n.p.m.]					
POZIOM PORÓWNAWCZY						440,00 m n.p.m.

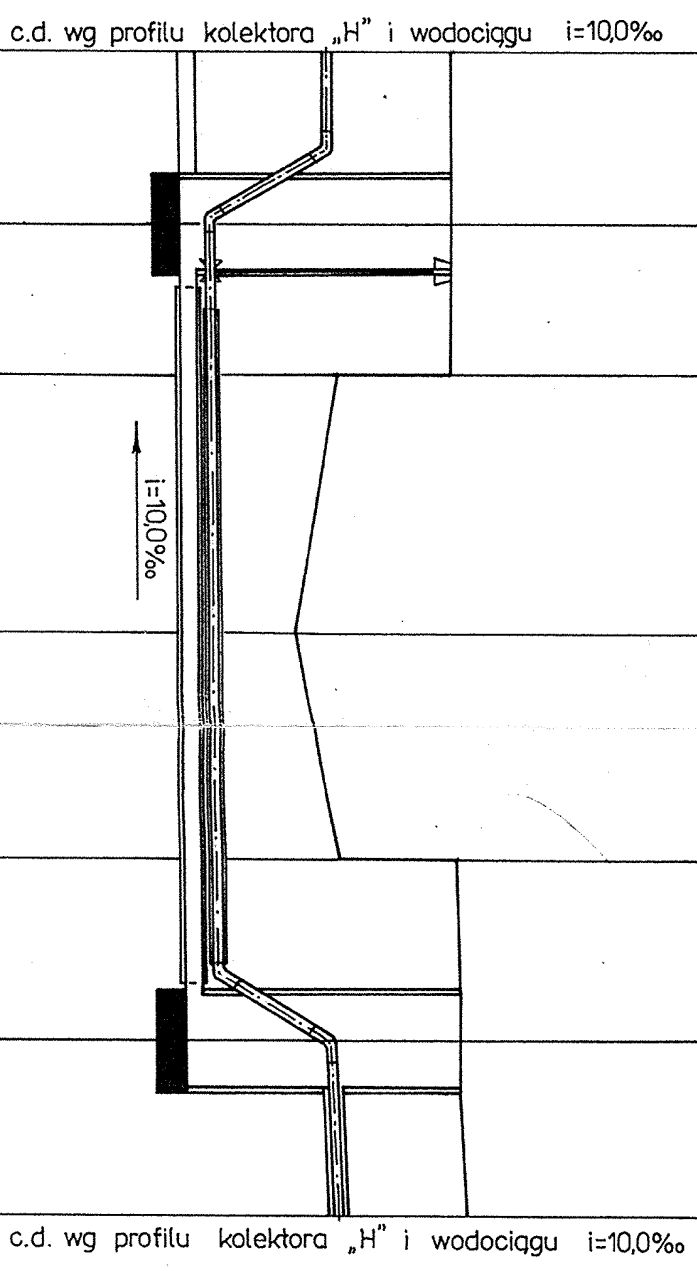

0,00		1,65		444,64	446,29	c.d. wg profilu kolektora „H” i wodociągu i=10,0‰
2,30	3,68		442,57	442,97	446,25	
4,30	3,62	3,22	442,59	442,99	446,21	
					444,64	
7,70	1,50	1,10	442,62	443,02	444,12	
10,80	2,12	1,72	442,65	443,05	444,77	
	3,67	3,27			446,32	
13,30	3,77	3,37	442,68	443,08	446,45	
	1,85	1,70	444,60	444,75		
15,50	1,87	1,65	444,63	444,85	446,50	

c.d. wg profilu kolektora „H” i wodociągu i=10,0‰



Przedsiębiorstwo „FGP - WODPOL” Sp. z o.o.
44-100 Gliwice ul. Chorzowska 50
tel. /fax. (032) 270-27-08, 202-19-13, tel. 252-64-05

PRACOWNIA: PROJEKTOWA	PRZEDSIĘWZIĘCIE LUB ZADANIE: Kanalizacja i wodociąg w Gminie Ślemień		NR ZLECENIA: kt.025	
KIER.PRACOWNI: mgr inż. M. Gil	OBIEKT: Kanalizacja sanitarna i wodociąg na terenie Gminy Ślemień - ETAP I		RYSUNEK NR : 8d/T	
STADIUM: P.B.	TYTUŁ RYSUNKU: Przekrój poprzeczny przekroczenia kanalizacji i wodociągu pod ciekim wodnym - potok Łękawka - przekroczenie nr 4		SKALA : 1: 100/100	
GL.PROJEKTANT: mgr inż. S. Patkowski	PROJEKTOWAŁ: mgr inż. B. Czyżewski	OPRACOWAŁ: B. Czyżewski	KREŚLIŁ: B. Kucia	SPRAWDZIŁ: mgr inż. M. Starak
				DATA UKOŃCZENIA: 12. 2000

STAROSTWO POWIATOWE
w Żywcu
ul. Krasieńskiego 13
34-300 ŻYWIEC