


**PRZEKRÓJ POPRZECZNY PRZEKROCZENIA
KANALIZACJI I WODOCIĄGU POD
CIEKIEM WODNYM - RZĘKA ŁĘKAWKA -
PRZEKROCZENIE NR 11**

ODLEGŁOŚĆ [m]	ZAGŁĘBIENIE DNA KANAŁU [m]	ZAGŁĘBIENIE OSI RUROCIĄGU [m]	RZĘDNA DNA KANAŁU [m n.p.m.]	RZĘDNA OSI RUROCIĄGU [m n.p.m.]	RZĘDNA TERENU [m n.p.m.]	POZIOM PORÓWNAWCZY 410,00 m n.p.m.
0,00		1,65		416,28	417,93	dalej wg profilu kolektora głównego „A”
2,60	4,21	3,85	413,64	413,99	417,85	
3,35	4,17	3,82	413,65	414,00	417,82	
4,10	4,13	3,78	413,66	414,01	417,79	
4,70	1,94	1,59	413,67	414,02	415,61	
9,0	1,89	1,54	413,72	414,07	415,61	
12,35	2,61	2,26	413,75	414,10	416,36	
13,95	2,96	2,61	413,77	414,12	416,73	
14,60	3,42	3,07	413,78	414,12	417,20	
17,30		1,65		415,79	417,44	
20,10					417,53	dalej wg profilu kolektora głównego „A”

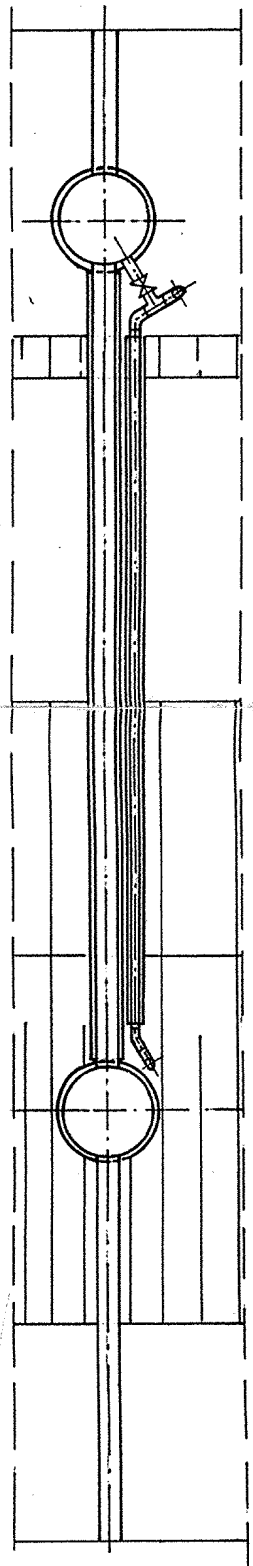

Przedsiębiorstwo „FGP - WODPOL” Sp. z o.o.
44-100 Gliwice ul. Chorzowska 50
tel. /fax. (032) 270-27-08, 202-19-13, tel. 252-64-05

PRACOWNIA: PROJEKTOWA	PRZEDSIĘWZIĘCIE LUB ZADANIE: Kanalizacja i wodociąg w Gminie Ślemień		NR ZLECENIA: kt.025	
KIER.PRACOWNI: mgr inż. M. Gil	OBIEKT: Kanalizacja sanitarna i wodociąg na terenie Gminy Ślemień - ETAP I		RYSUNEK NR : 8j/T	
STADIUM: P.B.	TYTUŁ RYSUNKU: Przekrój poprzeczny przekroczenia kanalizacji i wodociągu pod ciekim wodnym - rzeka Łękawka - przekroczenie nr 11		SKALA: 1: 100/100	
GL.PROJEKTANT: mgr inż. S. Patkowski	PROJEKTOWAŁ: mgr inż. B. Czyżewski	OPRACOWAŁ: mgr inż. B. Kucia	KREŚLIŁ: mgr inż. M. Starak	SPRAWDZIŁ: mgr inż. M. Starak
				DATA UKOŃCZENIA: 12. 2000

STAROSTWO POWIATOWE
w Żywcu
ul. Krasieńskiego 13
34-300 ŻYWIEC