


**PRZEKRÓJ POPRZECZNY PRZEKROCZENIA
KANALIZACJI I WODOCIĄGU POD
CIEKIEM WODNYM - POTOK CERETNIK -
- PRZEKROCZENIE NR 2**

ODLEGŁOŚCI	ZAGŁĘBIENIE DNA KANAŁU	ZAGŁĘBIENIE OSI RUROCIĄGU	RZĘDNA DNA KANAŁU	RZĘDNA OSI RUROCIĄGU	RZĘDNA TERENU
[m]	[m]	[m]	[m n.p.m.]	[m n.p.m.]	[m n.p.m.]
0,00	2,12	1,70	456,17	456,59	458,29
3,50	1,91	3,86	456,14	456,35	458,05
4,50	4,21	3,84	453,84	454,19	458,04
6,50	1,45	1,10	453,83	454,20	458,04
9,90	1,48	1,13	453,81	454,16	455,26
13,40	3,21	2,84	453,78	454,13	455,26
13,50	3,21	2,84	453,74	454,11	456,95
14,90	3,67		453,74	454,11	457,41


POZIOM PORÓWNAWCZY 450,00m n.p.m.

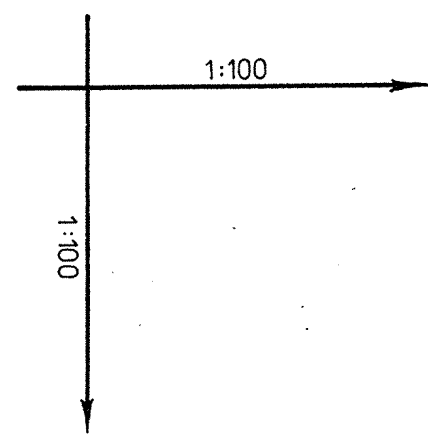

c.d. wg profilu dopływu do kolektora „H”
i wodociągu i=10,0‰

c.d. wg profilu dopływu do kolektora „H”
i wodociągu i=10,0‰

i=100‰

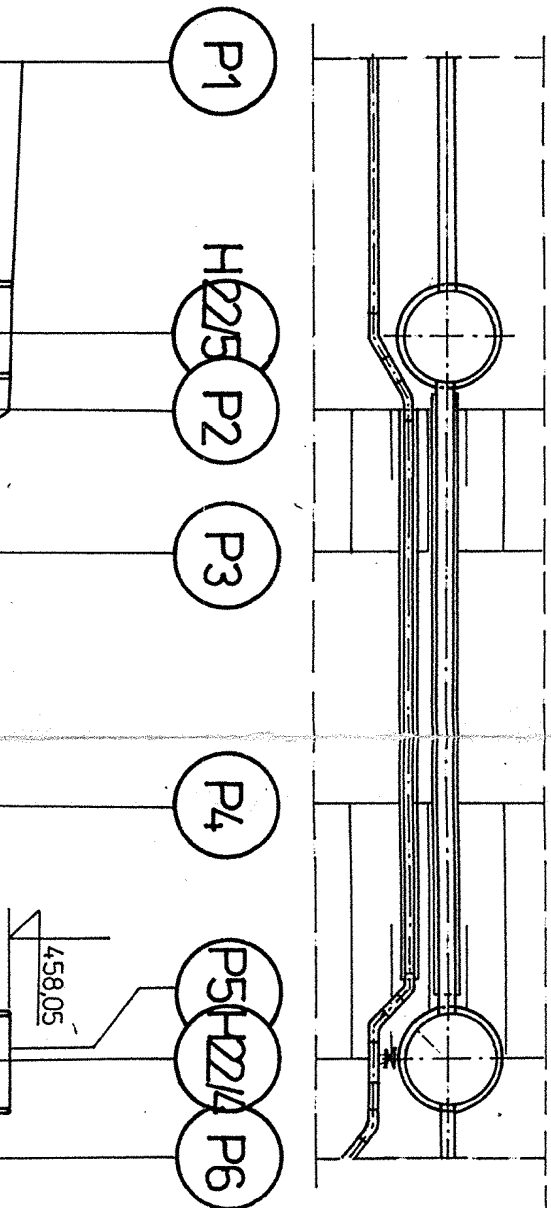

Przedsiębiorstwo „FGP - WODPOL” Sp. z o.o.
44-100 Gliwice ul. Chorzowska 50
tel. /fax. (032) 270-27-08, 202-19-13, tel. 252-64-05

PRACOWNIA: PROJEKTOWA	PRZEDSIĘWZIĘCIE LUB ZADANIE: Kanalizacja i wodociąg w Gminie Ślemień		NR ZLECENIA: kt.025
KIER.PRACOWNI: mgr inż. M. Gil	OBIEKT: Kanalizacja sanitarna i wodociąg na terenie Gminy Ślemień - ETAP I		RYSUNEK NR : 8b/T
STADIUM: P.B.	TYTUŁ RYSUNKU: Przekrój poprzeczny przekroczenia kanalizacji i wodociągu pod ciekim wodnym - potok Ceretnik - przekroczenie nr 2		SKALA : 1: 100/100
GL.PROJEKTANT: mgr inż. S. Patkowski	PROJEKTOWAŁ: mgr inż. B. Czyżewski	OPRACOWAŁ: mgr inż. B. Kucia	SPRAWDZIŁ: mgr inż. M. Starak
			DATA UKOŃCZENIA: 12. 2000

STAROSTWO POWIATOWE
w Żywcu
ul. Krasieńskiego 13
34-300 ŻYWIEC