


**PRZEKRÓJ POPRZECZNY PRZEKROCZENIA
KANALIZACJI I WODOCIĄGU POD
CIEKIEM WODNYM - POTOK ŁĘKAWKA -
PRZEKROCZENIE NR 5**

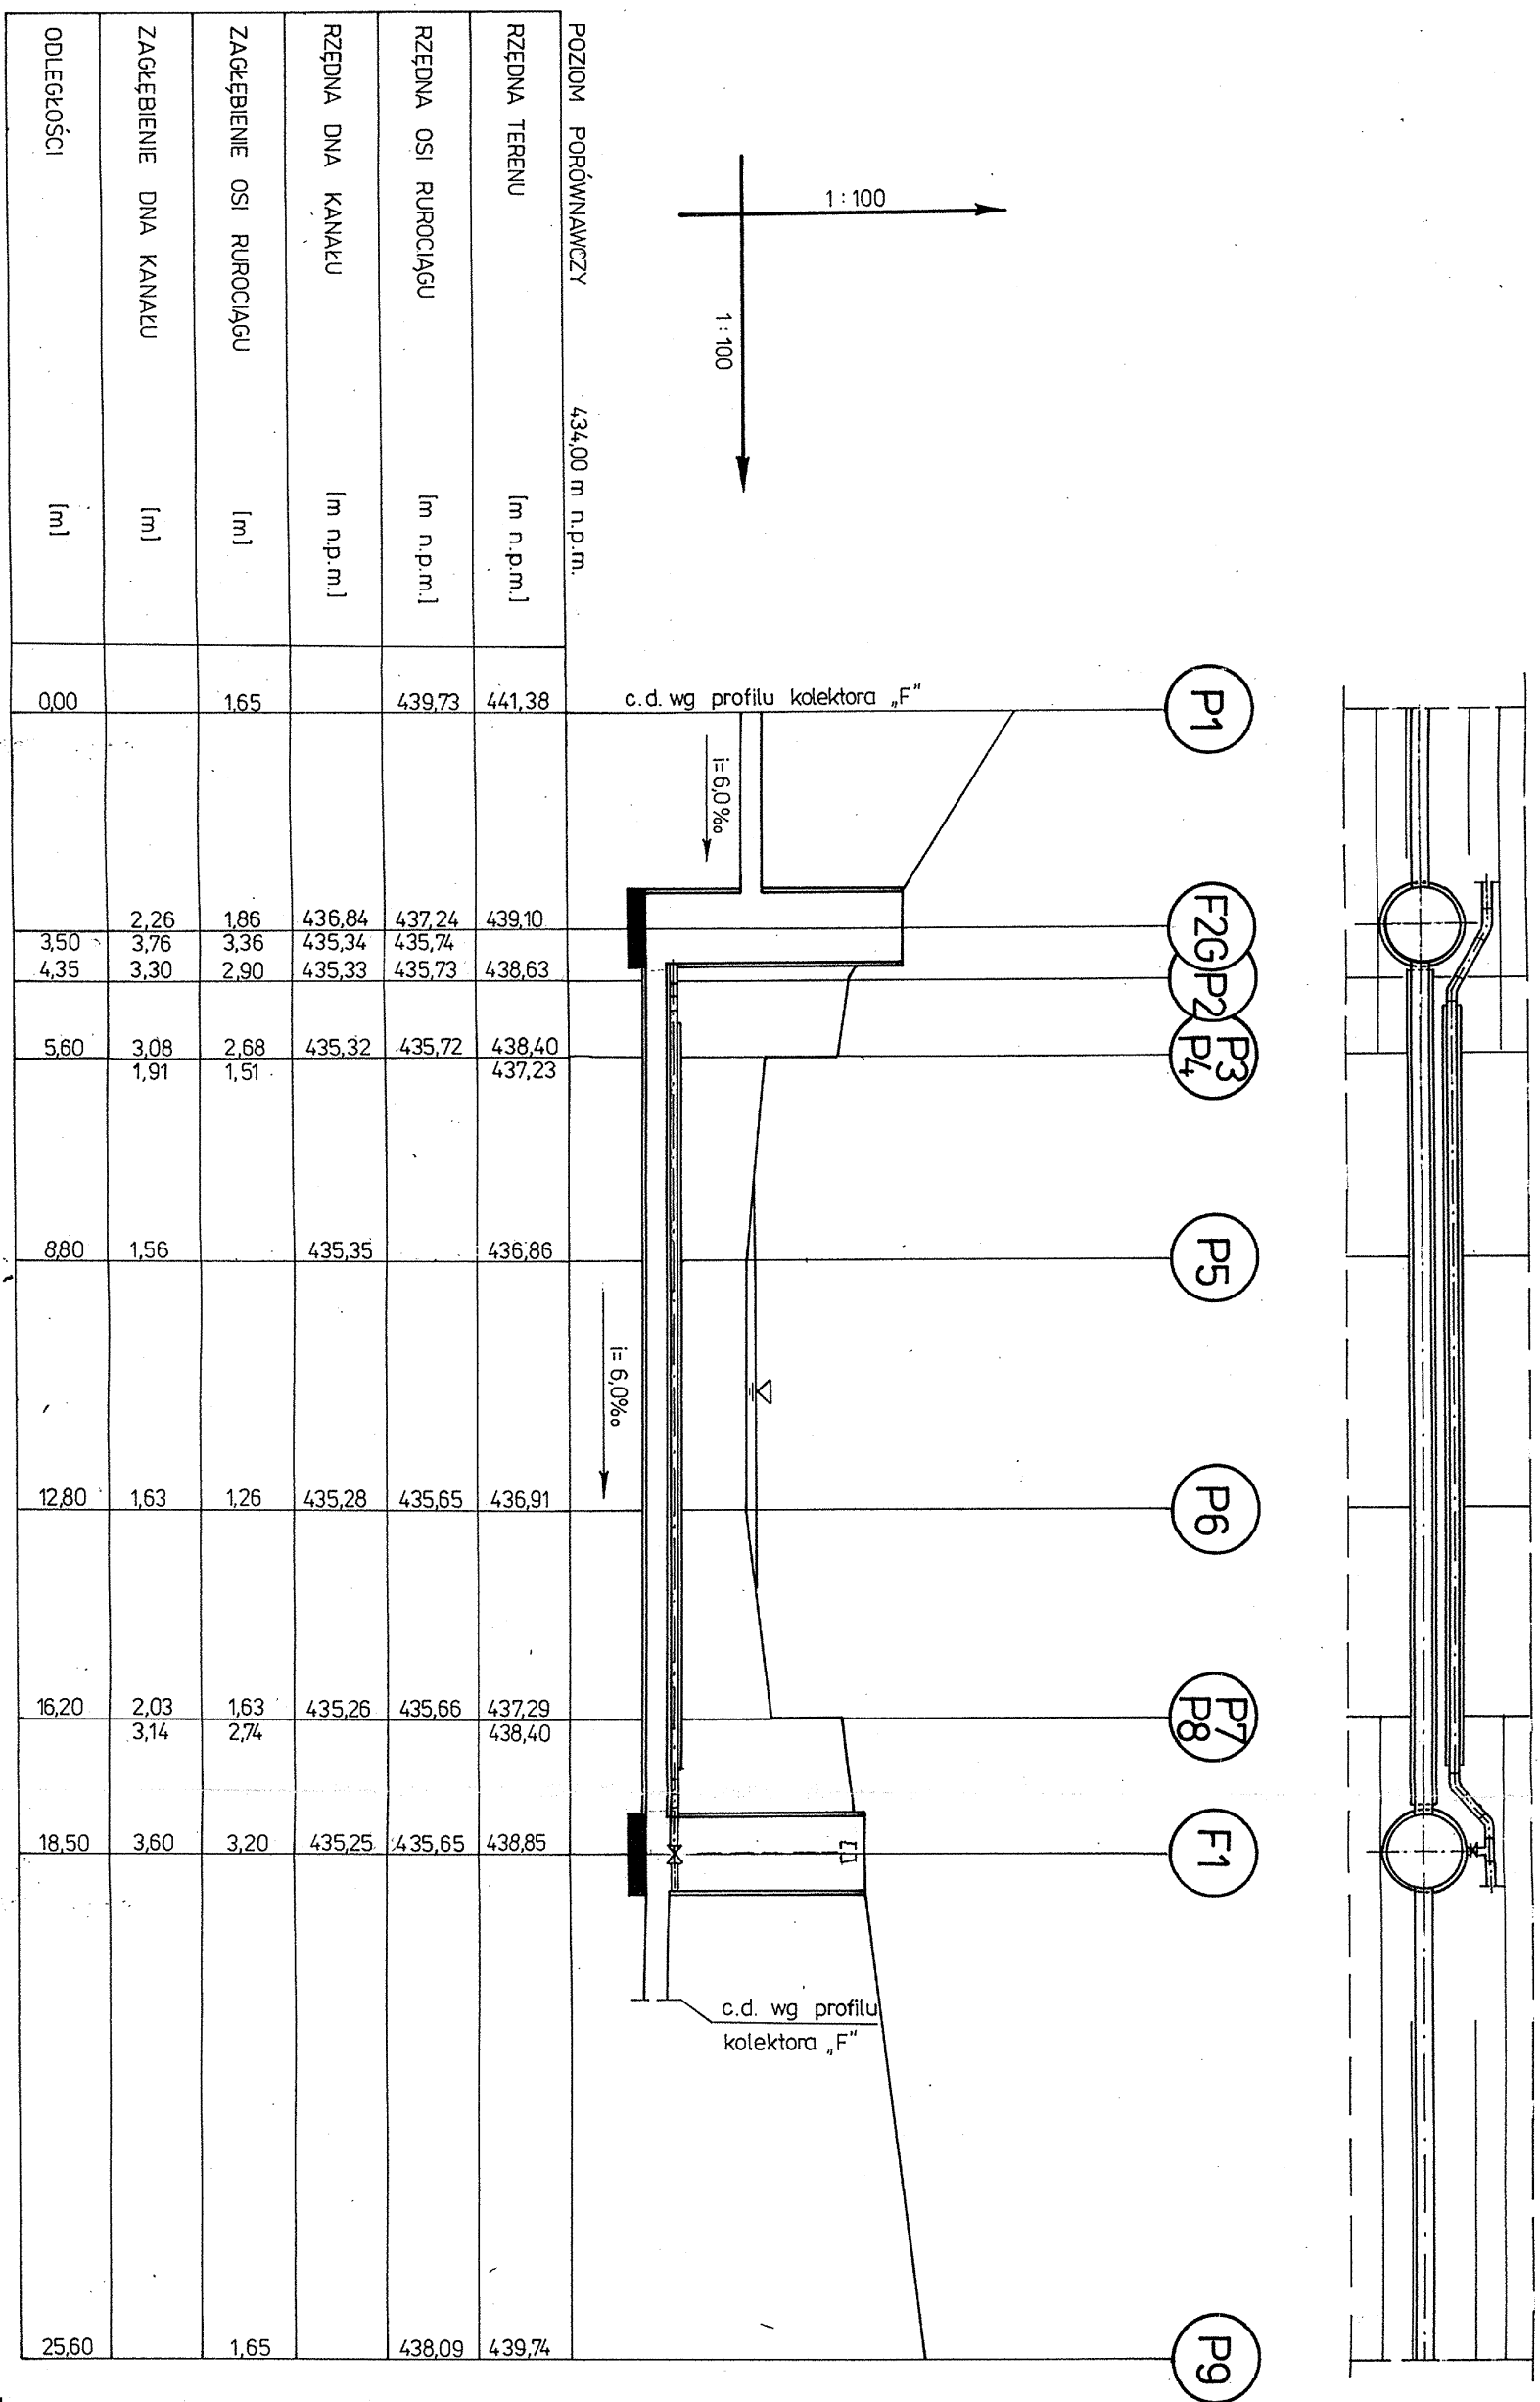

		Przedsiębiorstwo „FGP - WODPOL” Sp. z o.o. 44-100 Gliwice ul. Chorzowska 50 tel. /fax. (032) 270-27-08, 202-19-13, tel. 252-64-05	
PRACOWNIA: PROJEKTOWA	PRZEDSIĘWZIĘCIE LUB ZADANIE: Kanalizacja i wodociąg w Gminie Ślemień		NR ZLECENIA: kt.025
KIER.PRACOWNI: mgr inż. M. Gil	OBIEKT: Kanalizacja sanitarna i wodociąg na terenie Gminy Ślemień - ETAP I		RYSUNEK NR : 8e/T
STADIUM: P.B.	TYTUŁ RYSUNKU: Przekrój poprzeczny przekroczenia kanalizacji i wodociągu pod ciekiem wodnym - potok Łękawka - przekroczenie nr 5		SKALA : 1: 100/100
GL.PROJEKTANT: mgr inż. S. Patkowski	PROJEKTOWAŁ: mgr inż. B. Czyżewski	OPRACOWAŁ: mgr inż. B. Kucia	SPRAWDZIŁ: mgr inż. M. Starak
			DATA UKOŃCZENIA: 12. 2000

STAROSTWO POWIATOWE
w Żywcu
ul. Krosińskiego 13
34-300 ŻYWIEC