
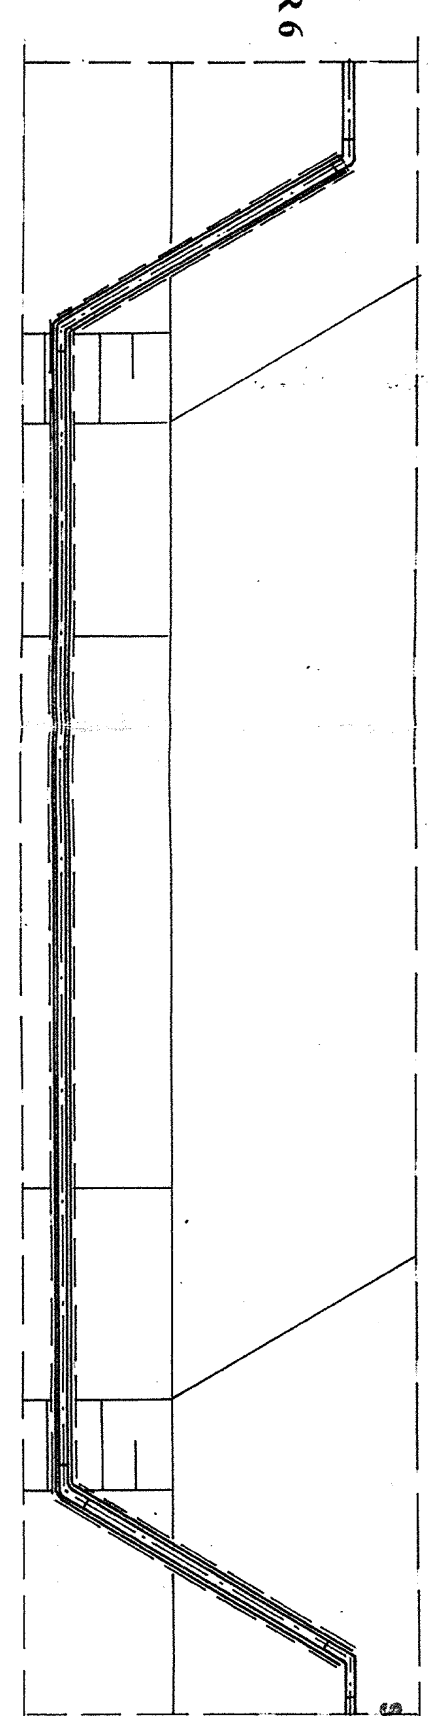


**PRZEKRÓJ POPRZECZNY PRZEKROCZENIA  
WODOCIĄGU NAD CIEKIEM WODNYM -  
POTOK JASNA GÓRKA - PRZEKROCZENIE NR 6**

ODLEGŁOŚCI	ZAGŁĘBIENIE DNA KANALU [m]	ZAGŁĘBIENIE OSI RUROCIĄGU [m]	RZĘDNA DNA KANALU [m n.p.m.]	RZĘDNA OSI RUROCIĄGU [m n.p.m.]	RZĘDNA TERENU [m n.p.m.]	POZIOM PORÓWNAWCZY 425,00 m n.p.m.
0,00		0,90		428,80	429,70	
1,30		0,90		428,80	429,70	
3,60		0,05		429,80	429,85	
5,00		-0,50		429,80	429,30	
7,60		-0,50 -2,05		429,80	429,30 427,75	
15,10		-2,05 -0,50		429,80	427,75 429,30	
17,90		-0,50		429,80	429,30	
19,10		0,10		429,80	429,90	
23,10		0,70		429,25	429,95	

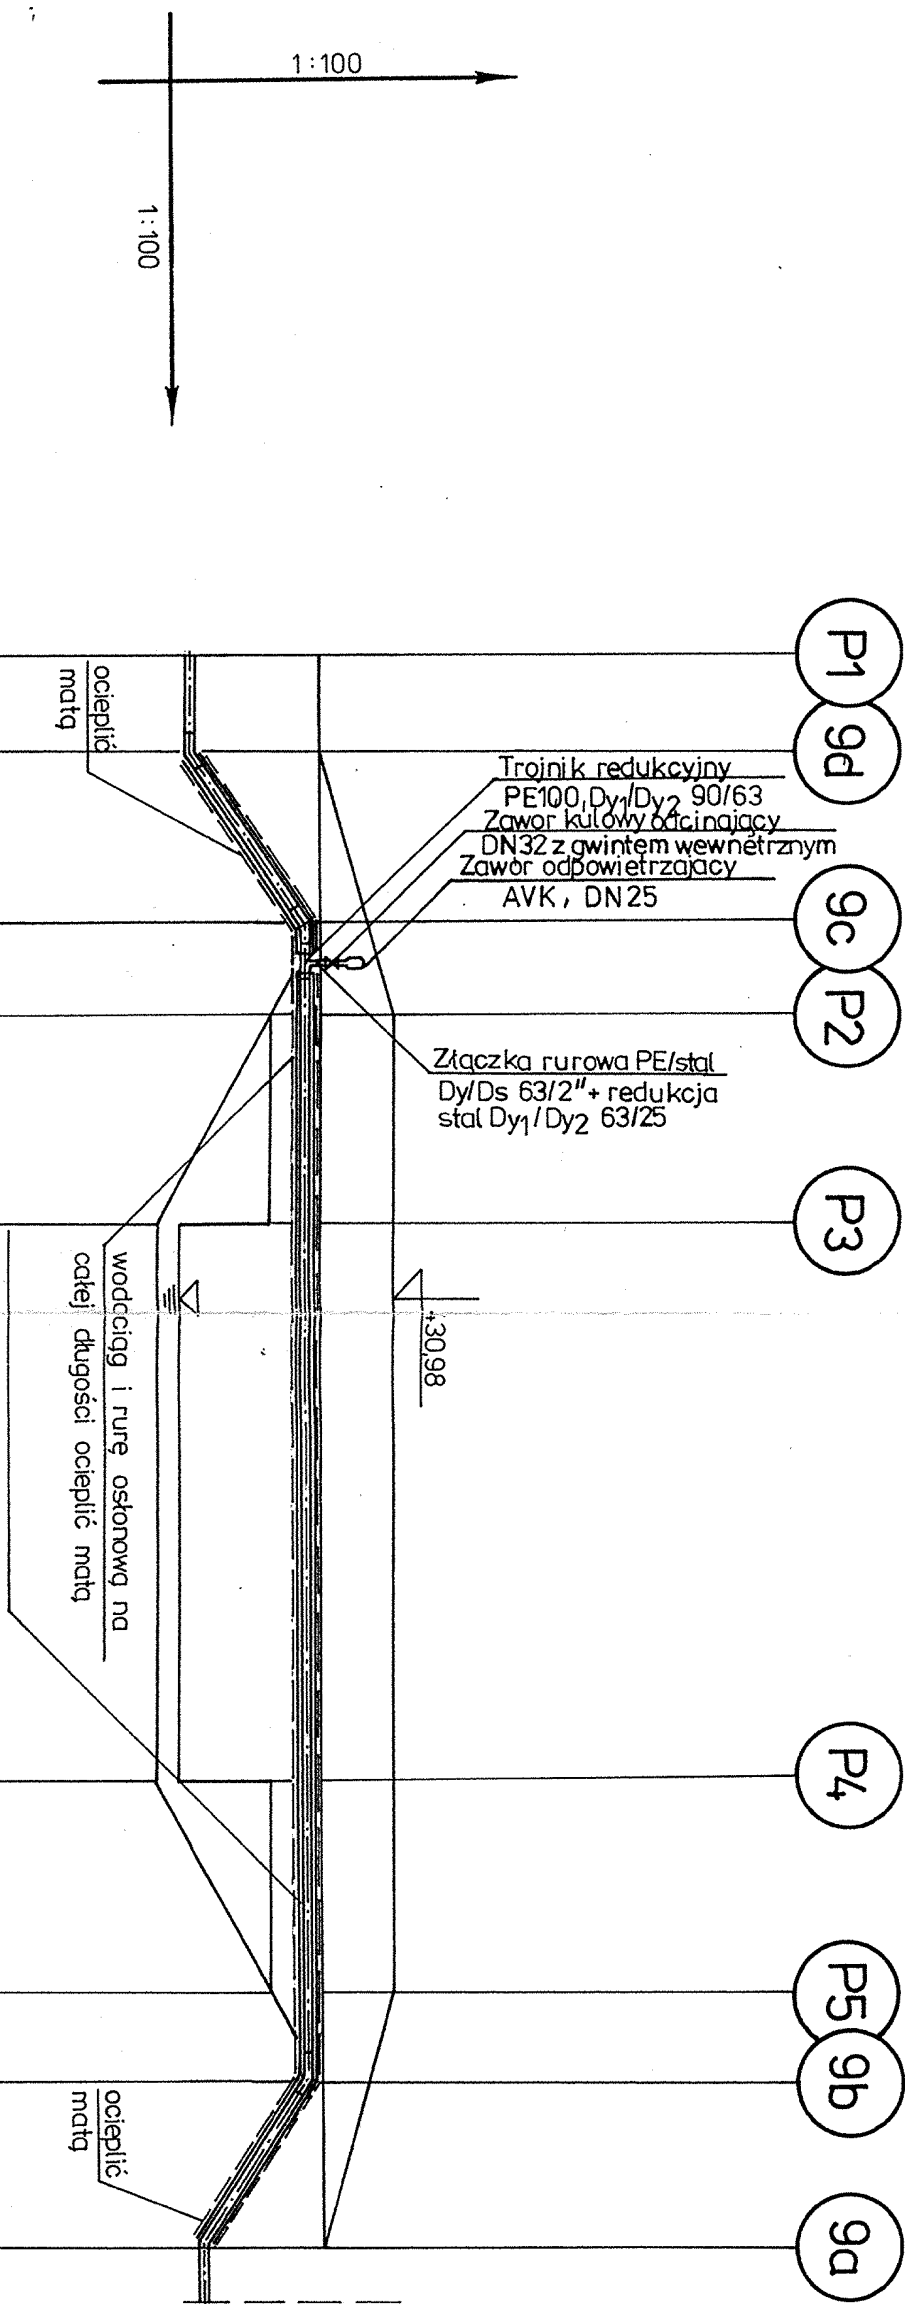

Przedsiębiorstwo „FGP - WODPOL” Sp. z o.o.  
44-100 Gliwice ul. Chorzowska 50  
tel. /fax. (032) 270-27-08, 202-19-13, tel. 252-64-05

PRACOWNIA: PROJEKTOWA	PRZEDSIĘWZIĘCIE LUB ZADANIE: <b>Kanalizacja i wodociąg w Gminie Ślemień</b>		NR ZLECENIA: kt.025	
KIER.PRACOWNI: mgr inż. M. Gil	OBIEKT: <b>Kanalizacja sanitarna i wodociąg na terenie Gminy Ślemień - ETAP I</b>		RYSUNEK NR : <b>8f/T</b>	
STADIUM: <b>P.B.</b>	TYTUŁ RYSUNKU: <b>Przekrój poprzeczny przekroczenia wodociągu nad ciekami wodnymi - potok Łękawka - przekroczenie nr 6</b>		SKALA : <b>1: 100/100</b>	
GL.PROJEKTANT: mgr inż. S. Patkowski	PROJEKTOWAŁ: mgr inż. B. Czyżewski	OPRACOWAŁ: B. Kucia	KREŚLIŁ: B. Kucia	SPRAWDZIŁ: mgr inż. M. Starak
			DATA UKOŃCZENIA: 12. 2000	

STAROSTWO POWIATOWE  
w ZYWCU  
ul. Krosińskiego 13  
34-300 ZYWIEC