



**Przekrój typowy na odcinku
od km 0+000,00 do km 0+060,00**

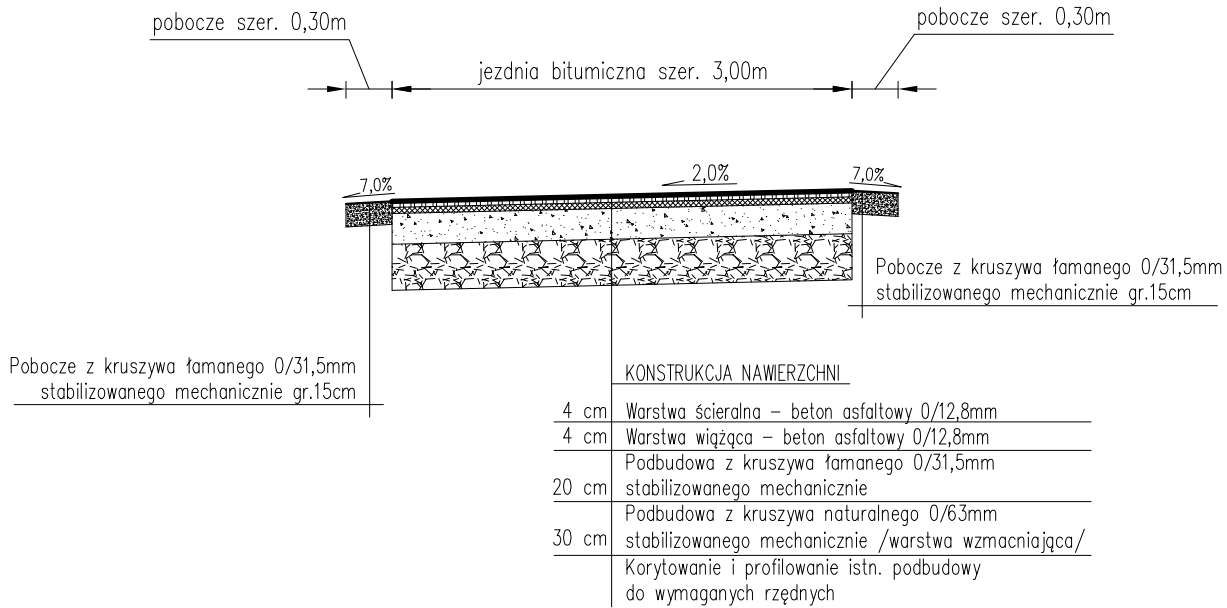

**Przekrój typowy na odcinku
od km 0+060,00 do km 0+120,00**

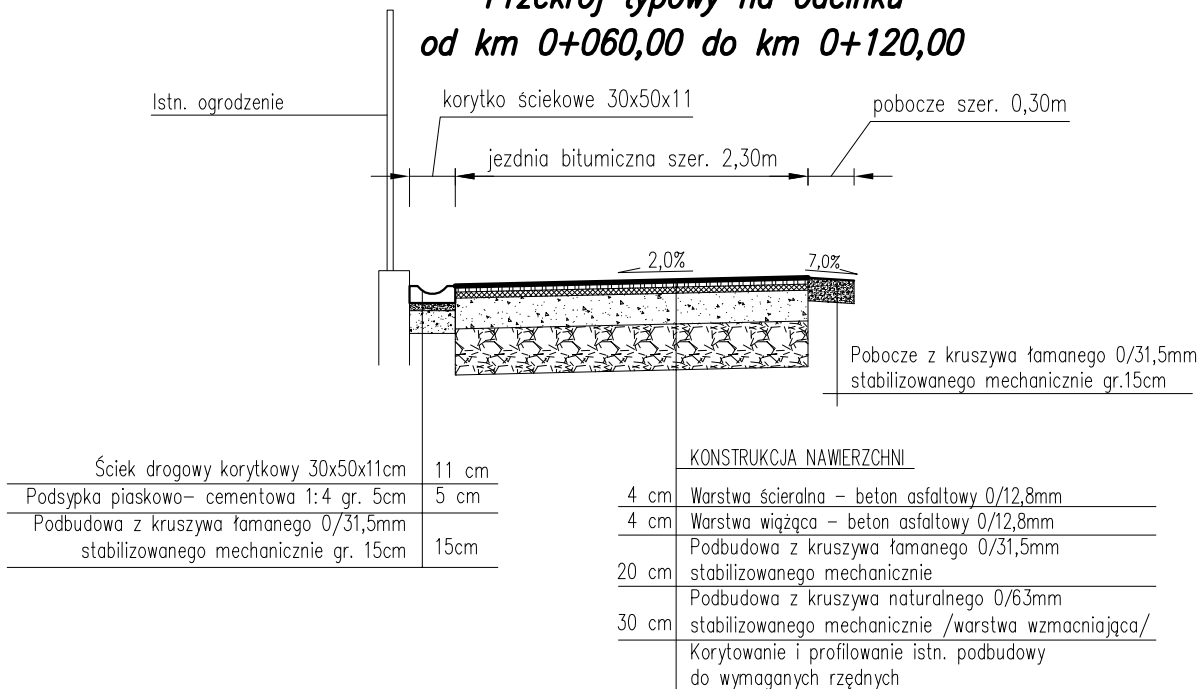

pracownia projektowa KBN PROJEKT	TEMAT OPRACOWANIA: ODBUDOWA DROGI GMINNEJ (UL. WAŚKA) W MIEJSCOWOŚCI ŚLEMIEŃ	
	LOKALIZACJA: DROGA GMINNA (UL. WAŚKA) - DZIAŁKI NR 4678/1, 4679	
INWESTOR:	URZĄD GMINY ŚLEMIEŃ 34-323 ŚLEMIEŃ UL.KRAKOWSKA 148	RYS. NR D-2
STADIUM:	PROJEKT UPROSZCZONY	BRANŻA: DROGOWA SKALA 1:50
NAZWA RYSUNKU:	PRZEKROJE TYPOWE - CZĘŚĆ I	DATA: IV 2011 r.
PROJEKTOWAŁ:	mgr inż. Tomasz Kotajny nr upr. SLK/1898/POOD/07 w specj. drogowej	PODPIS:
AUTOR OPRACOWANIA:	mgr inż. Arkadiusz Krzesak upr. nr SLK/2182/PWOK/08	PODPIS: