


PRZEKRÓJ B-B SKALA 1:50

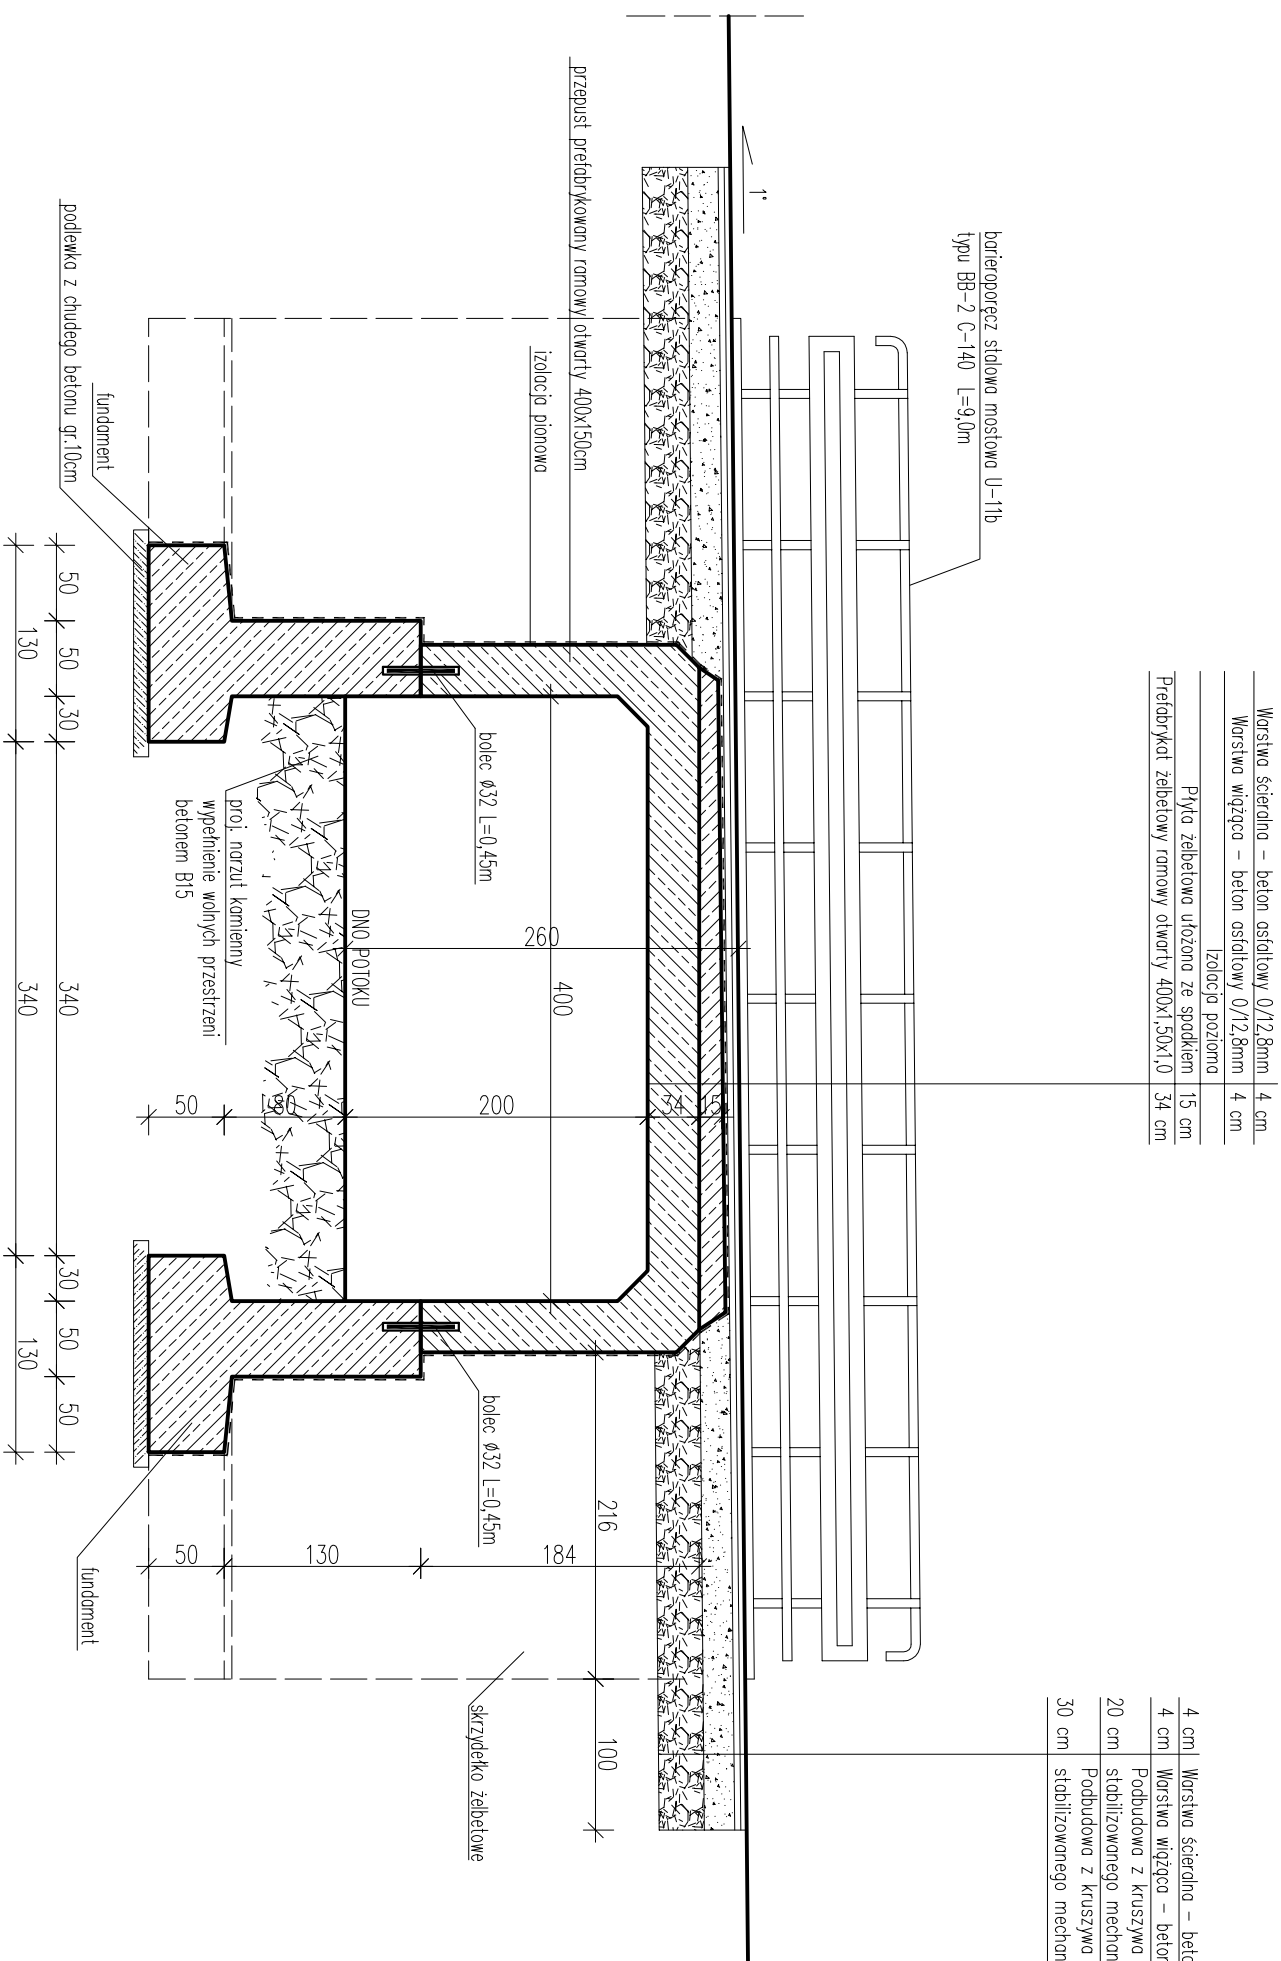

BETON C25/30 (B30)
STAL AII - 18G2

UWAGA! Wszystkie wymiary sprawdzić na placu budowy

pracownia projektowa KBN PROJEKT		TEMAT OPRACOWANIA: ROBUDOWA MOSTU NA POTOKU MŁYNSZCZANKA "DO JAGOSA" W MIEJSCOWOŚCI SŁEMIEN	
LOKALIZACJA:	DZIAŁKI NR 5036/10, 5095, 5094 - SŁEMIEN	INWESTOR:	URZĄD GMINY SŁEMIEN 34-323 SŁEMIEN UL. KRAKOWSKA 148
STADIUM:	PROJEKT UPROSZCZONY	BRANŻA:	DROGOWA
NAZWA RYSUNKU:	PRZEKRÓJ B-B	DATA:	III 2011 r.
PROJEKTOWAŁ	mgr inż. Tomasz Kotajny nr upr.: SLK/1898/POOD/07 w specj. drogowej	PODPIS:	
PROJEKTOWAŁ	mgr inż. Arkadiusz Krzesak upr. nr SLK/2182/PWOK/08 w specj. konstrukcyjnej	PODPIS:	