


# PRZEKRÓJ B-B

## SKALA 1:50

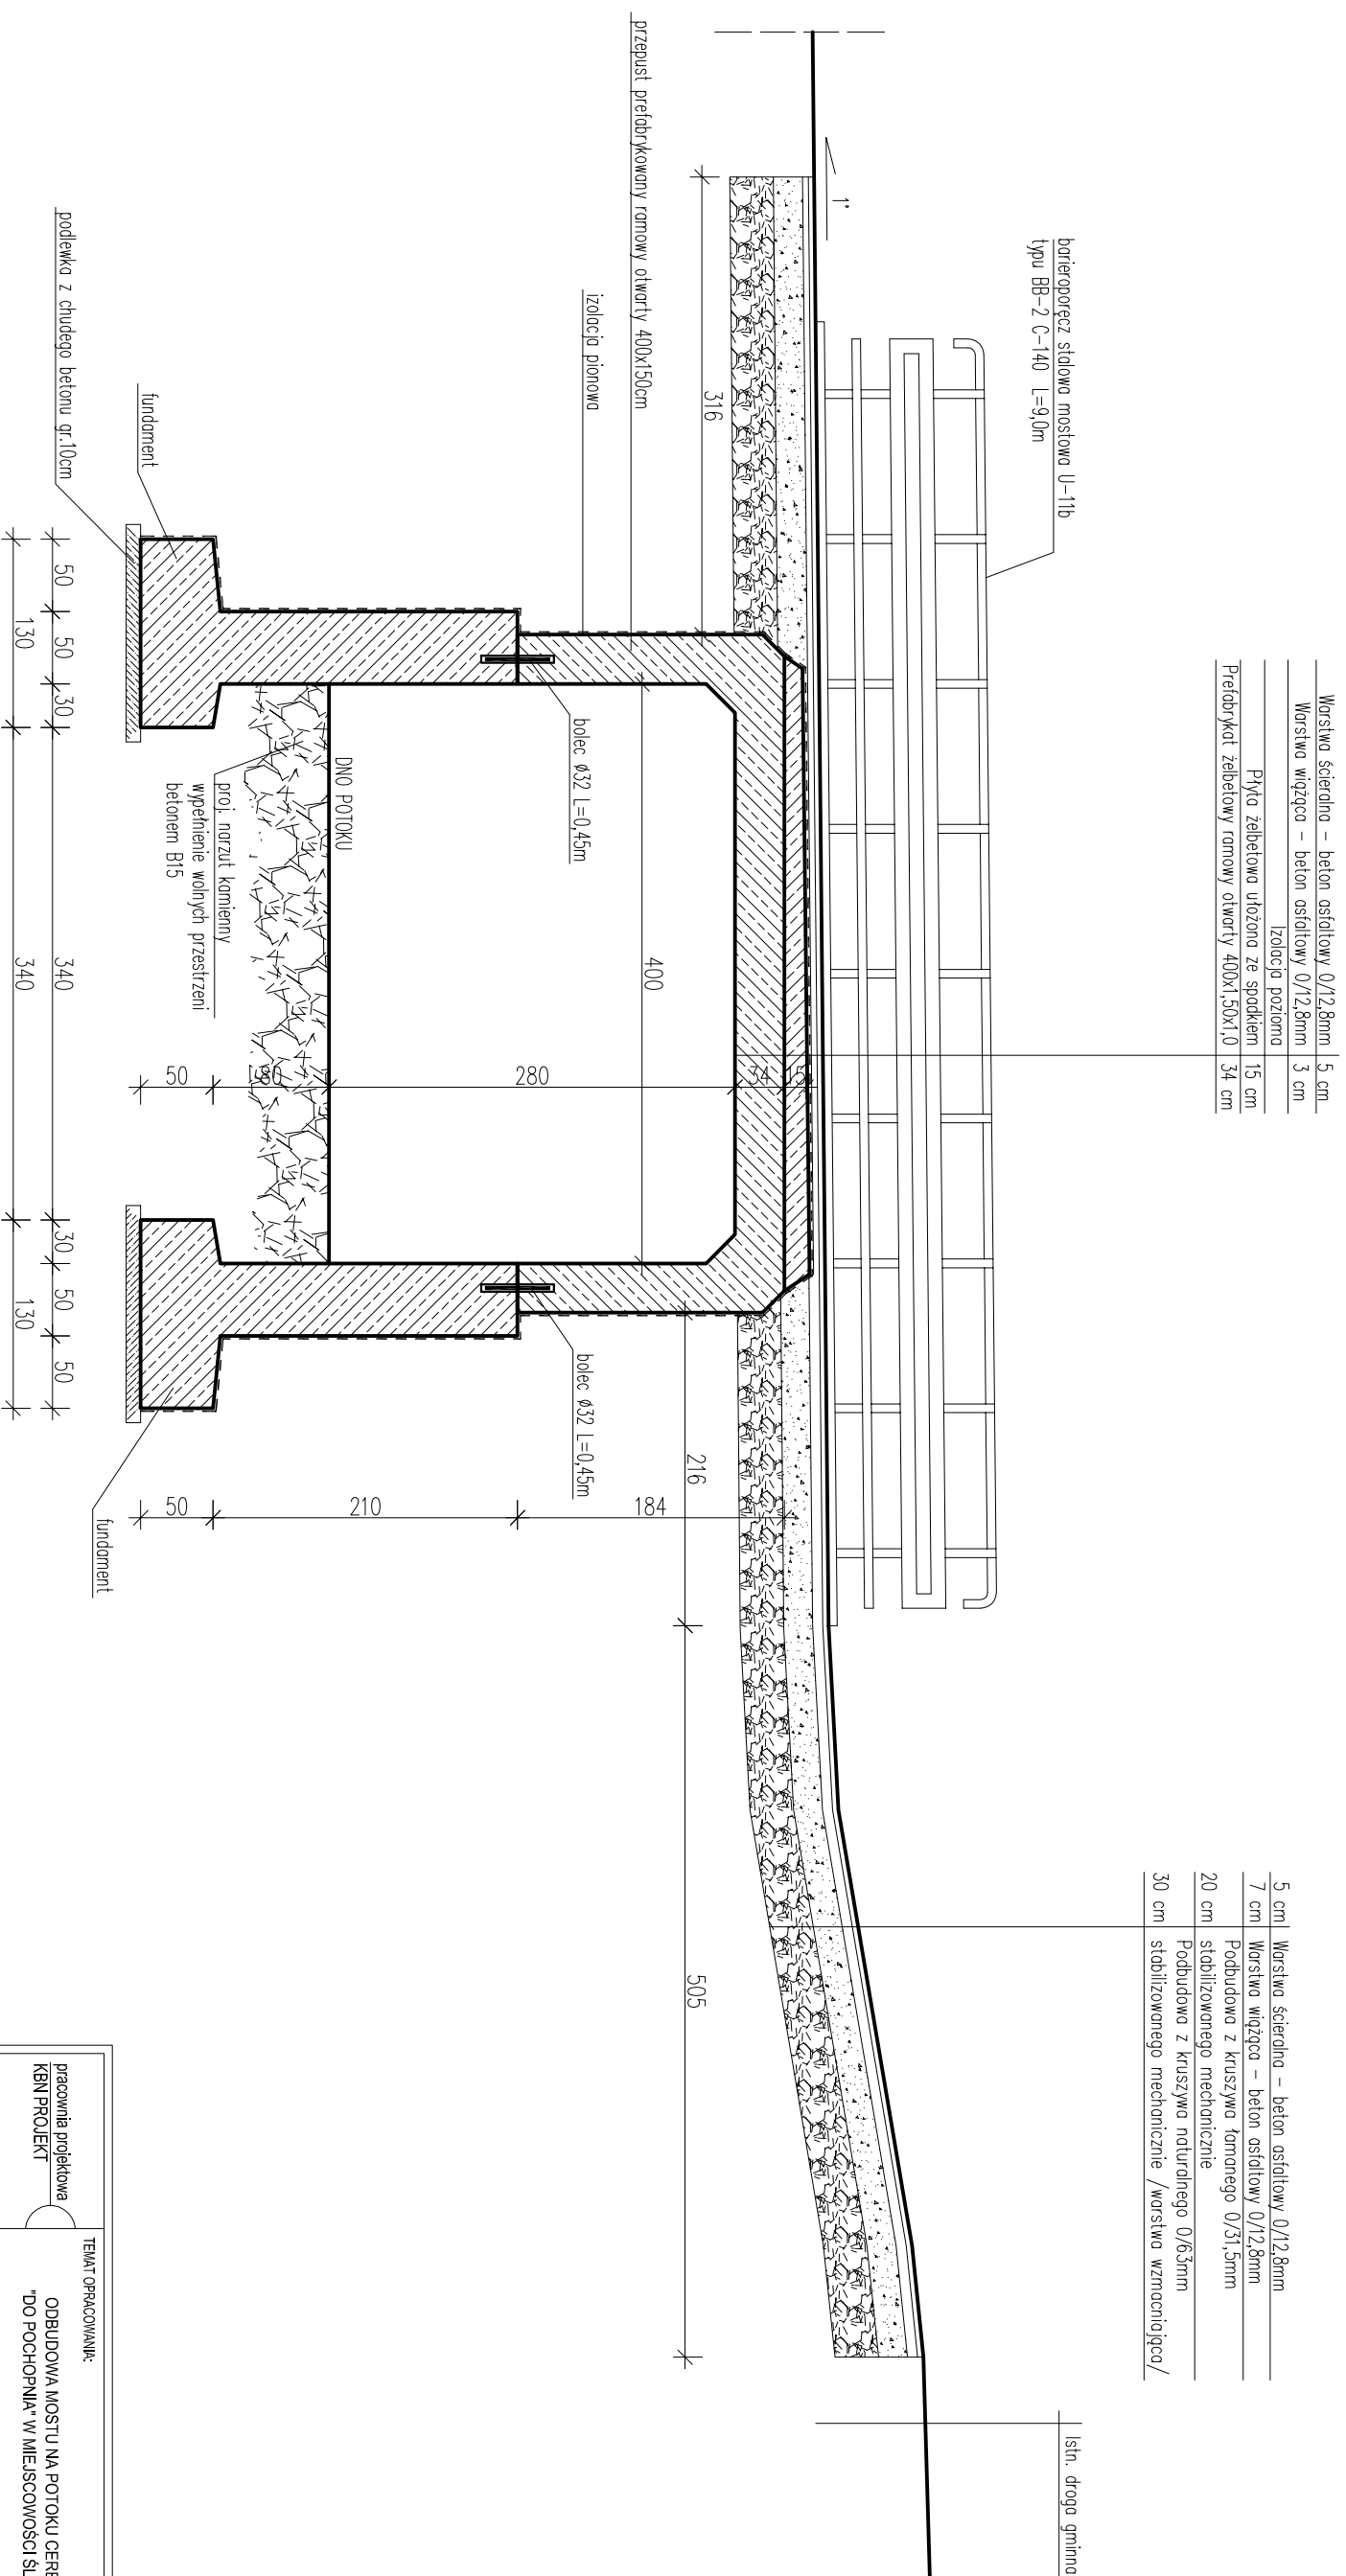

BETON C25/30 (B30)  
STAL AII - 18G2

UWAGA! Wszystkie wymiary sprawdzić na placu budowy

pracownia projektowa KBN PROJEKT		TEMAT OPRACOWANIA: ODBUDOWA MOSTU NA POTOKU CERETNIK "DO POCHOPNIA" W MIEJSCOWOŚCI ŚLEMIEŃ	
LOKALIZACJA:	DZIAŁKI NR 4615, 5043/1, 4684/3 - ŚLEMIEŃ		
INWESTOR:	URZĄD GMINY ŚLEMIEŃ 34-323 ŚLEMIEŃ UL. KRAKOWSKA 148	RYS. NR	D-5
STADIUM:	PROJEKT UPROSZCZONY	BRANŻA:	DROGOWA
NAZWA RYSUNKU:	PRZEKRÓJ B-B	DATA:	III 2011 r.
PROJEKTOWAŁ	mgr inż. Tomasz Kolańczyk nr upr. SŁK/1898/P/OOD/07 w specj. drogowej	PODPIS:	
PROJEKTOWAŁ	mgr inż. Arkadiusz Krzesak upr. nr SŁK/2182/P/WOK/08 w specj. konstrukcyjnej	PODPIS:	