


PRZEKRÓJ C-C
SKALA 1:50

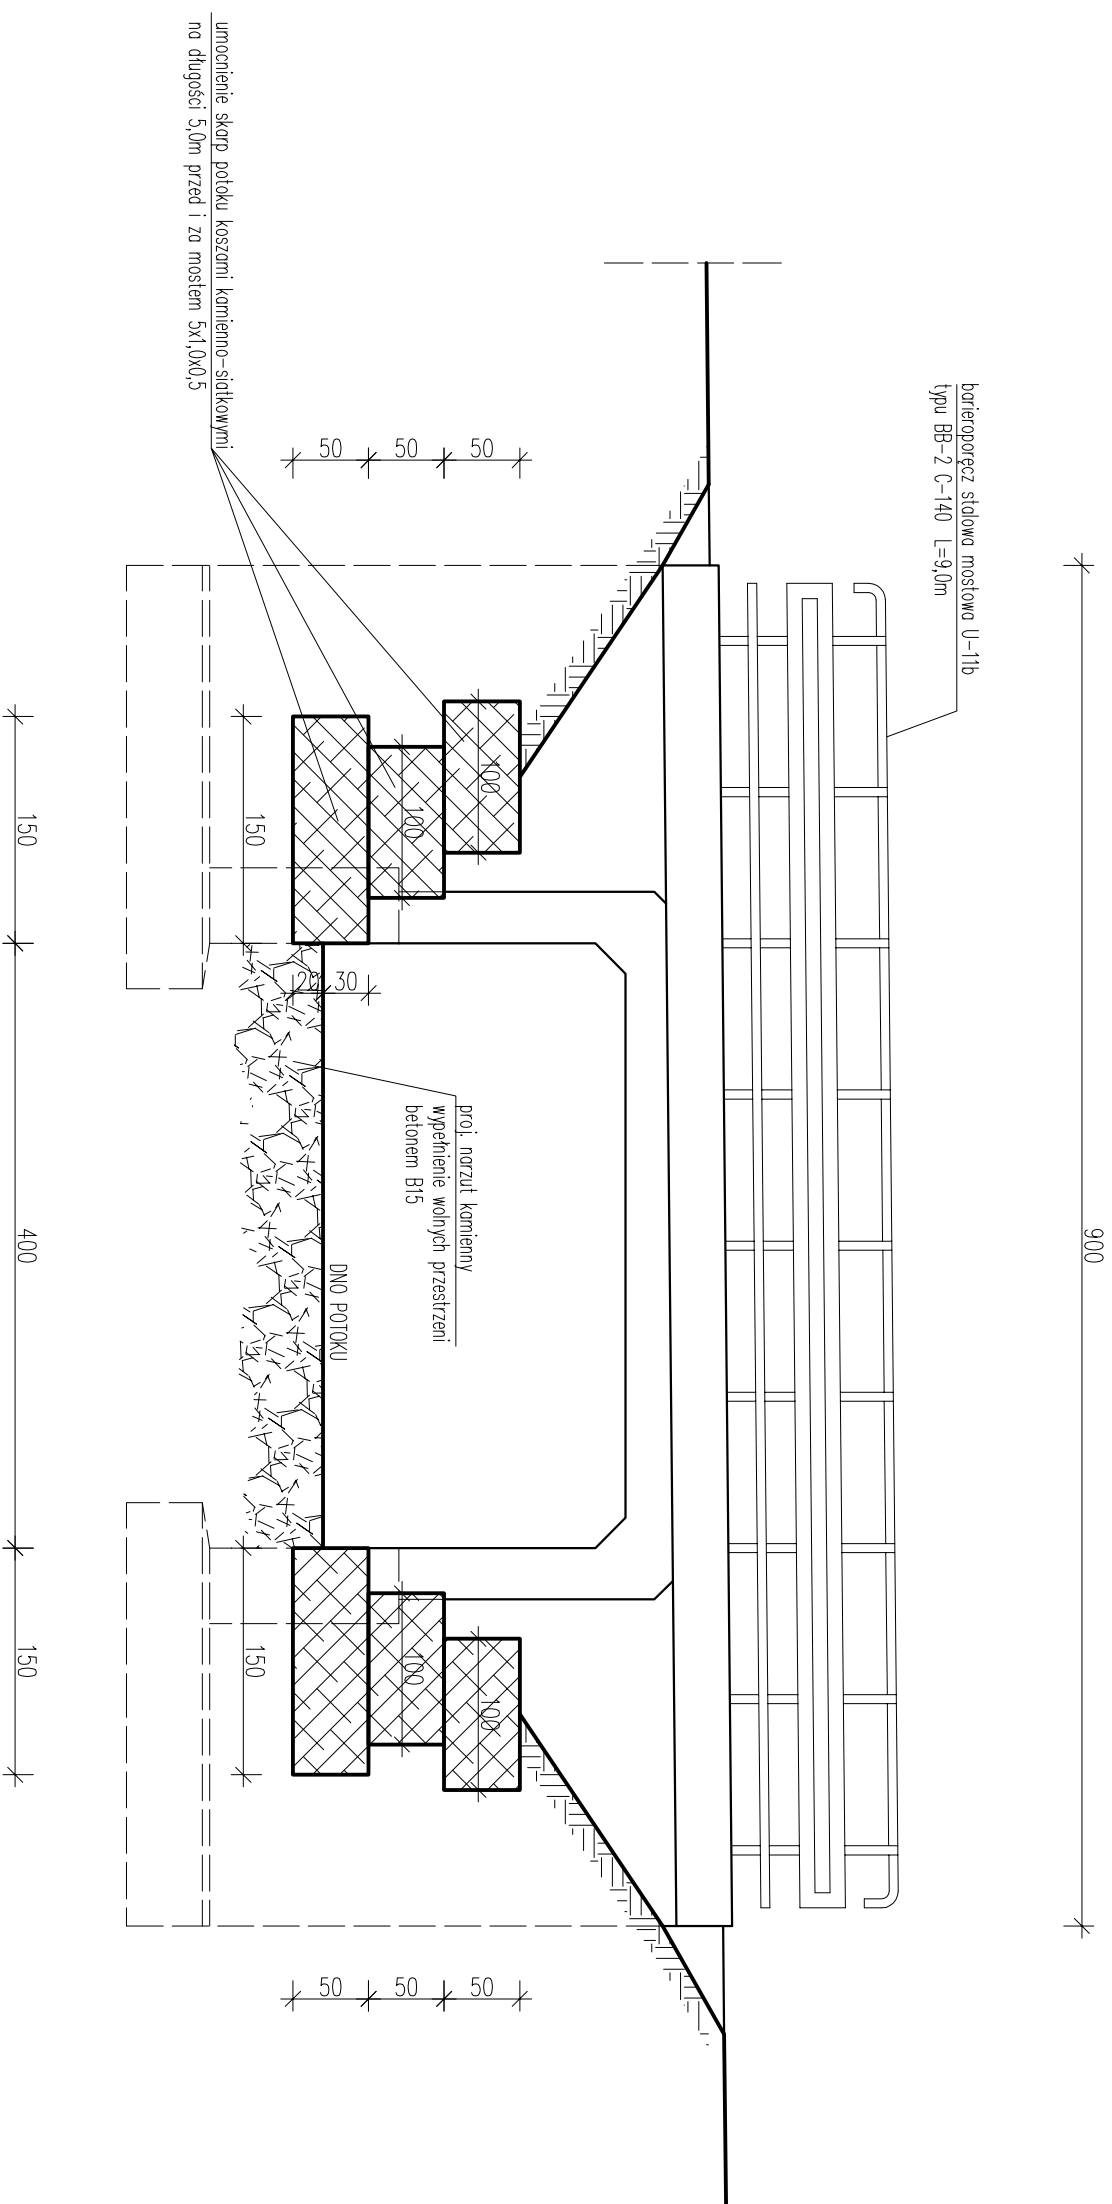

BETON C25/30 (B30)
STAL AII - 18G2

UWAGA! Wszystkie wymiary sprawdzić na planie budowy

pracownia projektowa KBN PROJEKT		TEMAT OPRACOWANIA: ROBUDOWA MOSTU NA POTOKU MŁYNSZCZANKA "DO LUBRA" W MIEJSCOWOŚCI ŚLEMIEŃ	
LOKALIZACJA:	DZIAŁKA NR 5094 - ŚLEMIEŃ		
INWESTOR:	URZĄD GMINY ŚLEMIEŃ 34-323 ŚLEMIEŃ UL. KRAKOWSKA 148	RYS. NR	D-6
STADIUM:	PROJEKT UPROSZCZONY	BRANŻA:	DROGOWA
NAZWA RYSUNKU:	PRZEKRÓJ C-C		DATA: III 2011 r.
PROJEKTOWAŁ	mgr inż. Tomasz Kotajny nr upr.: SLK/1898/POOD/07 w specj. drogowej	PODPIS:	
PROJEKTOWAŁ	mgr inż. Arkadiusz Krzesak upr.: nr SLK/2182/PWOK/08 w specj. konstrukcyjnej	PODPIS:	