


PRZEKRÓJ C-C
SKALA 1:50

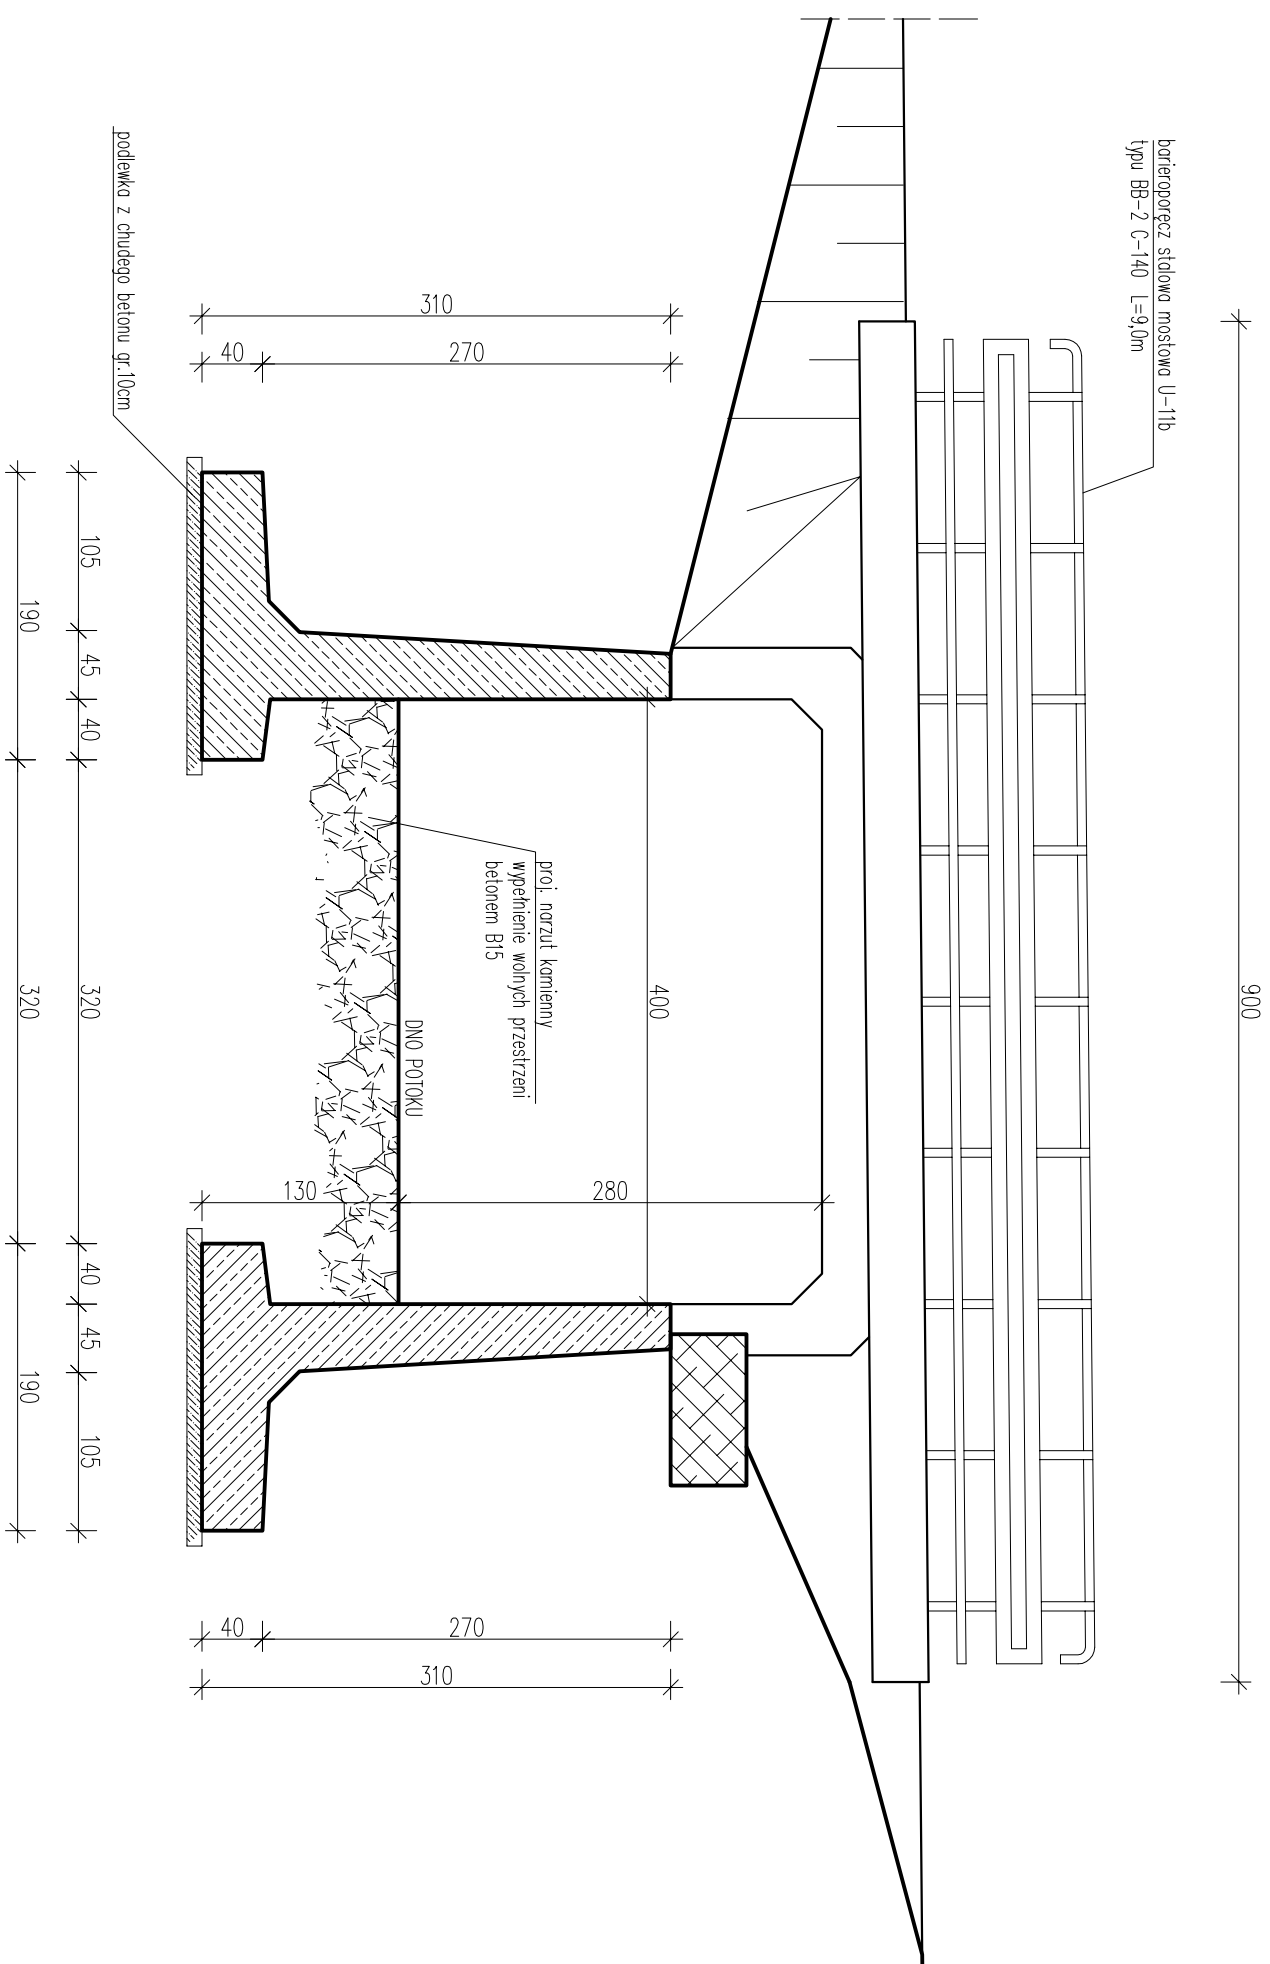

BETON C25/30 (B30)
STAL AII - 18G2

UWAGA! Wszystkie wymiary sprawdzić na placu budowy

pracownia projektowa KBN PROJEKT		TEMAT OPRACOWANIA: ODBUDOWA MOSTU NA POTOKU CERETNIK "DO POCHOPNIA" W MIEJSCOWOŚCI ŚLEMENI	
LOKALIZACJA:	DZIAŁKI NR 4615, 5043/1, 4684/3 - ŚLEMENI		
INWESTOR:	URZĄD GMINY ŚLEMENI 34-323 ŚLEMENI UL. KRAKOWSKA 148	RYS. NR	D-6
STADIUM:	PROJEKT UPROSZCZONY	BRANŻA:	DROGOWA
NAZWA RYSUNKU:	PRZEKRÓJ C-C		DATA: III 2011 r.
PROJEKTOWAŁ	mgr inż. Tomasz Kolańny nr upr. SLK/1898/POOD/07 w specj. drogowej	PODPIS:	
PROJEKTOWAŁ	mgr inż. Arkadiusz Krzesak upr. nr SLK/2182/PWOK/08 w specj. konstrukcyjnej	PODPIS:	