


Przekrój poprzeczny przez teren utwardzony  
skala 1:50

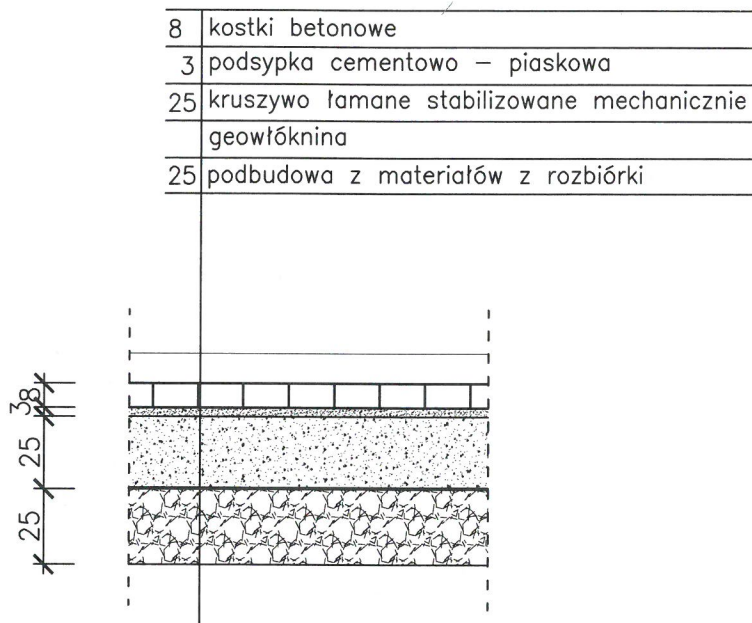

UTWARDZENIE TERENU PRZY BUDYNKU WIELOFUNKCYJNYM  
w LASIE Z PRZEZNACZENIEM NA CELE KULTURALNE WRAZ  
Z FUNKCJĄ MIEJSC POSTOJOWYCH  
LAS UL. ZAKOPIAŃSKA 22, DZIAŁKI NR 678 i 675/1

**UKŁAD WARSTW UTWARDZENIA**

RYS. NR PZ/3	Inwestor: URZĄD GMINY W ŚLEMIENIU ul. Krakowska 148 34-323 Ślemień	SKALA: 1:20
data opracowania 03.2020	opracował: inż. Wojciech Inż. Wojciech SZCZELINA upr. nr 99/93/BB i 116/98/BB	podpis: