



**Przekrój typowy na odcinku
od km 0+080,00 do km 0+125,00**

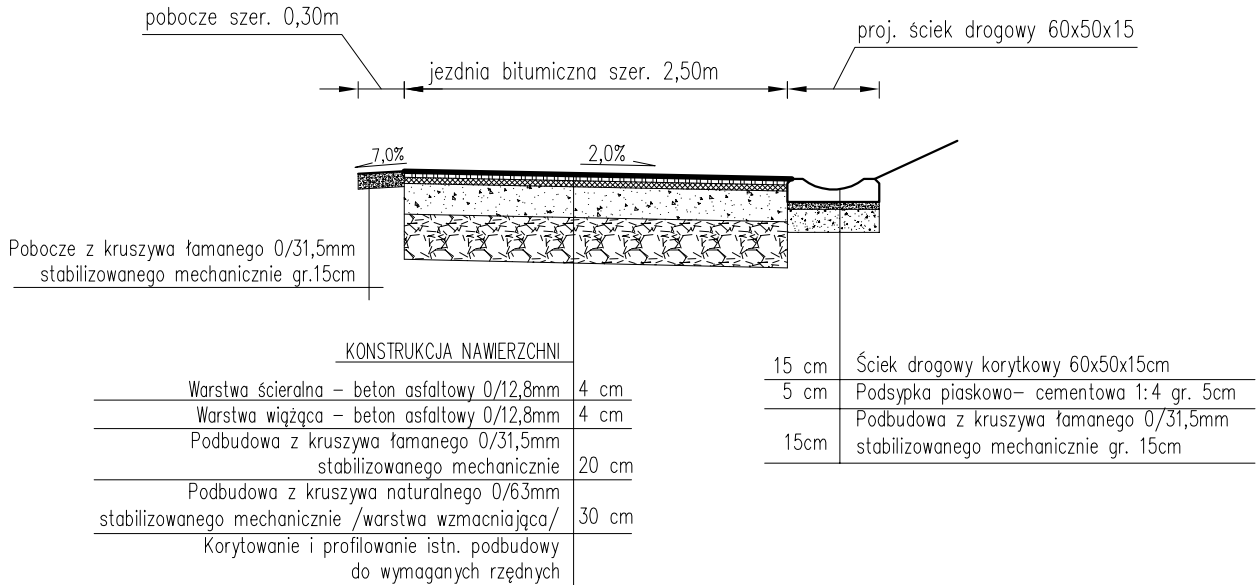

**Przekrój typowy na odcinku
od km 0+125,00 do km 0+250,00**

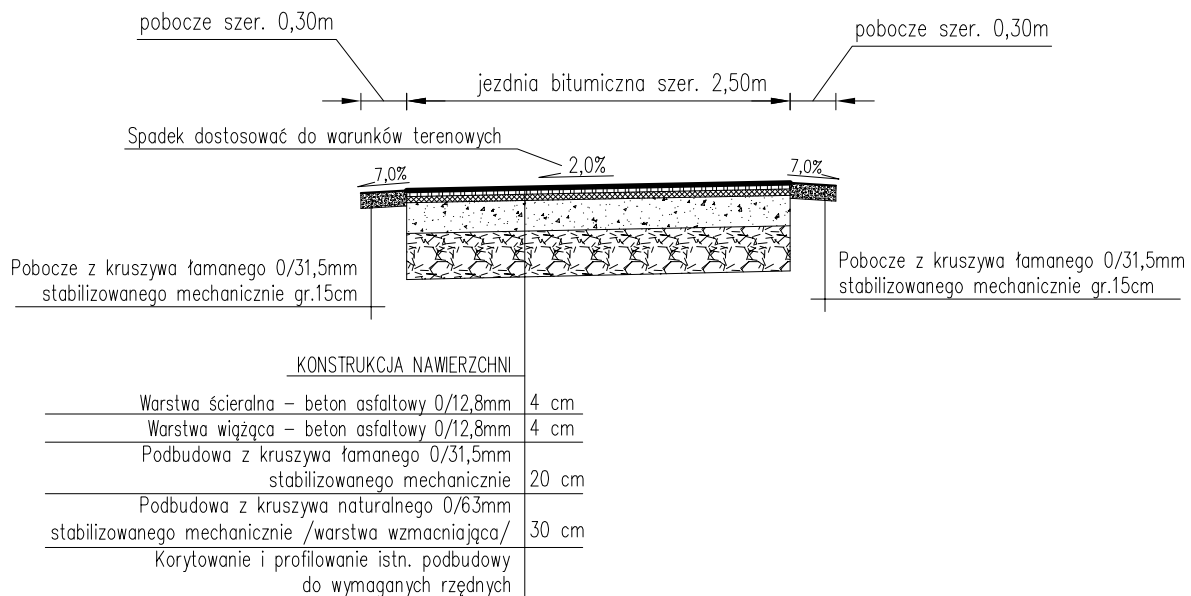

pracownia projektowa KBN PROJEKT	TEMAT OPRACOWANIA: ODBUDOWA DROGI GMINNEJ (UL. MIODOWA) W MIEJSCOWOŚCI KOCOŃ	
	LOKALIZACJA: DROGA GMINNA (UL. MIODOWA) - DZIAŁKI NR 2318/2, 2317, 2315/1	
INWESTOR:	URZĄD GMINY ŚLEMIEŃ 34-323 ŚLEMIEŃ UL. KRAKOWSKA 148	RYS. NR D-3
STADIUM:	PROJEKT UPROSZCZONY	BRANŻA: DROGOWA SKALA 1:50
NAZWA RYSUNKU:	PRZEKROJE TYPOWE - CZĘŚĆ II	DATA: IV 2011 r.
PROJEKTOWAŁ:	mgr inż. Tomasz Kotajny nr upr. SLK/1898/POOD/07 w specj. drogowej	PODPIS:
AUTOR OPRACOWANIA:	mgr inż. Arkadiusz Krzesak upr. nr SLK/2182/PWOK/08	PODPIS: