


**Przekrój typowy na odcinku
od km 0+085,00 do km 0+100,00**

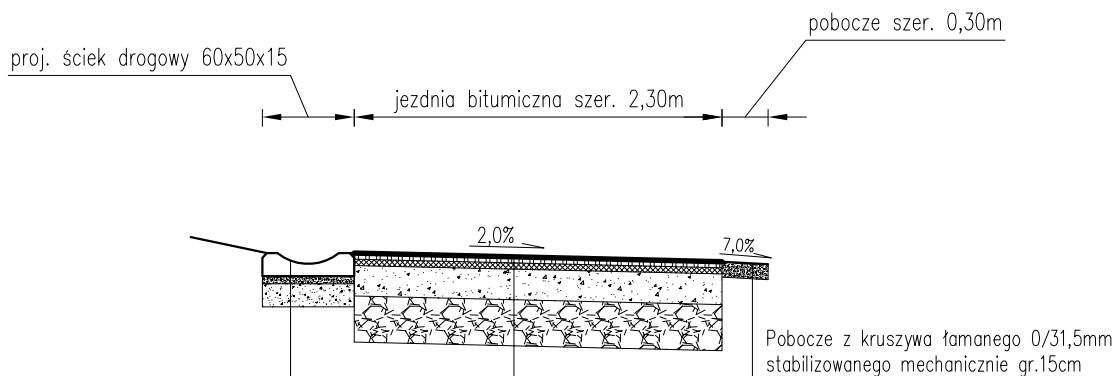

Ściek drogowy korytkowy 60x50x15cm	15 cm
Podsypka piaskowo- cementowa 1:4 gr. 5cm	5 cm
Podbudowa z kruszywa łamanego 0/31,5mm stabilizowanego mechanicznie gr. 15cm	15cm

KONSTRUKCJA NAWIERZCHNI

4 cm	Warstwa ścieralna – beton asfaltowy 0/12,8mm
4 cm	Warstwa wiążąca – beton asfaltowy 0/12,8mm
20 cm	Podbudowa z kruszywa łamanego 0/31,5mm stabilizowanego mechanicznie
30 cm	Podbudowa z kruszywa naturalnego 0/63mm stabilizowanego mechanicznie /warstwa wzmacniająca/
	Korytowanie i profilowanie istn. podbudowy do wymaganych rzędnych

pracownia projektowa KBN PROJEKT	TEMAT OPRACOWANIA: ODBUDOWA DROGI GMINNEJ (UL. ŻŁOTY ŁAN) W MIEJSCOWOŚCI KOCON	
	LOKALIZACJA: DROGA GMINNA (UL. ŻŁOTY ŁAN) - DZIAŁKA NR 2835/1	
INWESTOR:	URZĄD GMINY ŚLEMIEŃ 34-323 ŚLEMIEŃ UL. KRAKOWSKA 148	RYS. NR D-3
STADIUM:	PROJEKT UPROSZCZONY	BRANŻA: DROGOWA SKALA 1:50
NAZWA RYSUNKU:	PRZEKROJE TYPOWE - CZĘŚĆ II	DATA: IV 2011 r.
PROJEKTOWAŁ:	mgr inż. Tomasz Kotajny nr upr. SLK/1898/POOD/07 w specj. drogowej	PODPIS:
AUTOR OPRACOWANIA:	mgr inż. Arkadiusz Krzesak upr. nr SLK/2182/PWOK/08	PODPIS: