


Przekrój typowy drogi

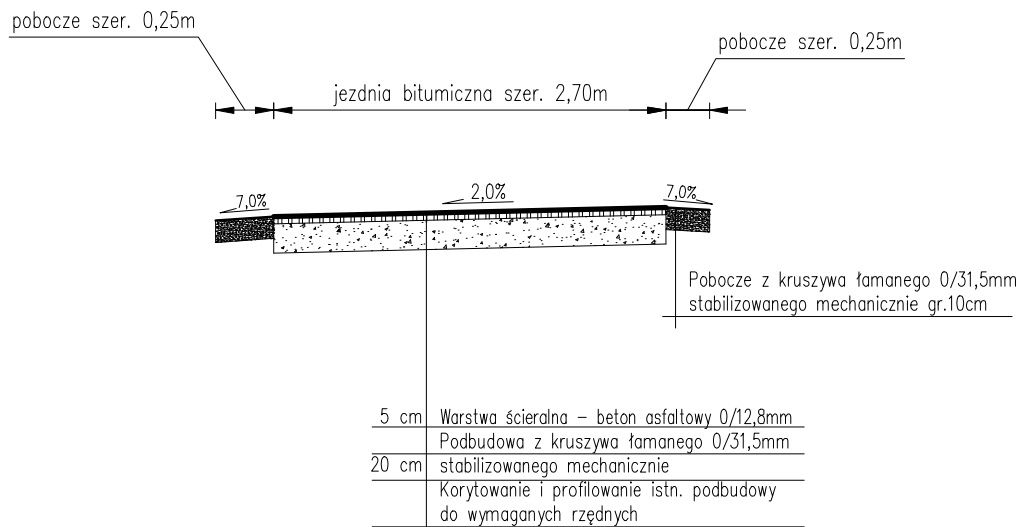

pracownia projektowa KBN PROJEKT	TEMAT OPRACOWANIA: ODBUDOWA DROGI GMINNEJ (ULICA BODZKOWA) W MIEJSCOWOŚCI LAS	
LOKALIZACJA:	DROGA GMINNA (UL. BODZKOWA) - DZIAŁKA NR 218	
INWESTOR:	URZĄD GMINY ŚLEMIEŃ 34-323 ŚLEMIEŃ UL. KRAKOWSKA 148	RYS. NR D-2
STADIUM:	PROJEKT UPROSZCZONY	BRANŻA: DROGOWA
NAZWA RYSUNKU:	PRZEKRÓJ TYPOWY DROGI	SKALA 1:50
PROJEKTOWAŁ:	mgr inż. Tomasz Kotajny nr upr. SLK/1898/POOD/07 w specj. drogowej	DATA: V 2010 r.
AUTOR OPRACOWANIA:	mgr inż. Arkadiusz Krzesak upr. nr SLK/2182/PWOK/08	PODPIS: