



**Przekrój typowy na odcinku
od km 0+000,00 do km 0+087,00**

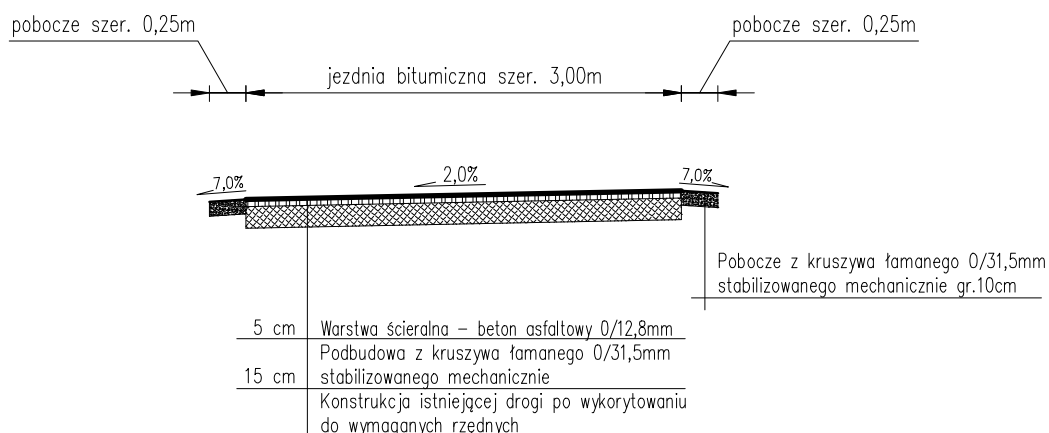

**Przekrój typowy na odcinku
od km 0+087,00 do km 0+113,00
od km 0+121,00 do km 0+150,00**

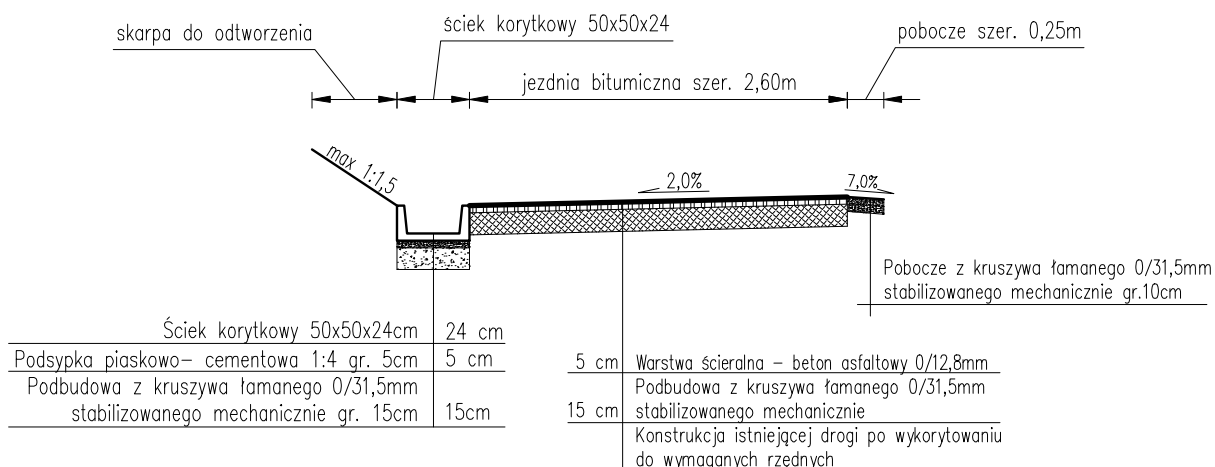

TEMAT OPRACOWANIA: ODBUDOWA DROGI GMINNEJ (UL. PORZECZKOWA) W MIEJSCOWOŚCI LAS			
LOKALIZACJA: LAS - DROGA GMINNA (ULICA PORZECZKOWA)			
INWESTOR: GMINA ŚLEMIEŃ 34-323 ŚLEMIEŃ UL. KRAKOWSKA 148			
STADIUM: PROJ. BUD.	BRANŻA: DROGOWA	DATA: IV 2010 r.	SKALA: 1:50
NAZWA RYSUNKU: PRZEKROJE TYPOWE - CZĘŚĆ I			RYS. NR 2
PROJEKTOWAŁ: mgr inż. Tomasz Kotajny nr upr. SLK/1898/POOD/07 w specj. drogowej			PODPIS