



**Przekrój typowy na odcinku
od km 0+000,00 do km 0+115,00**

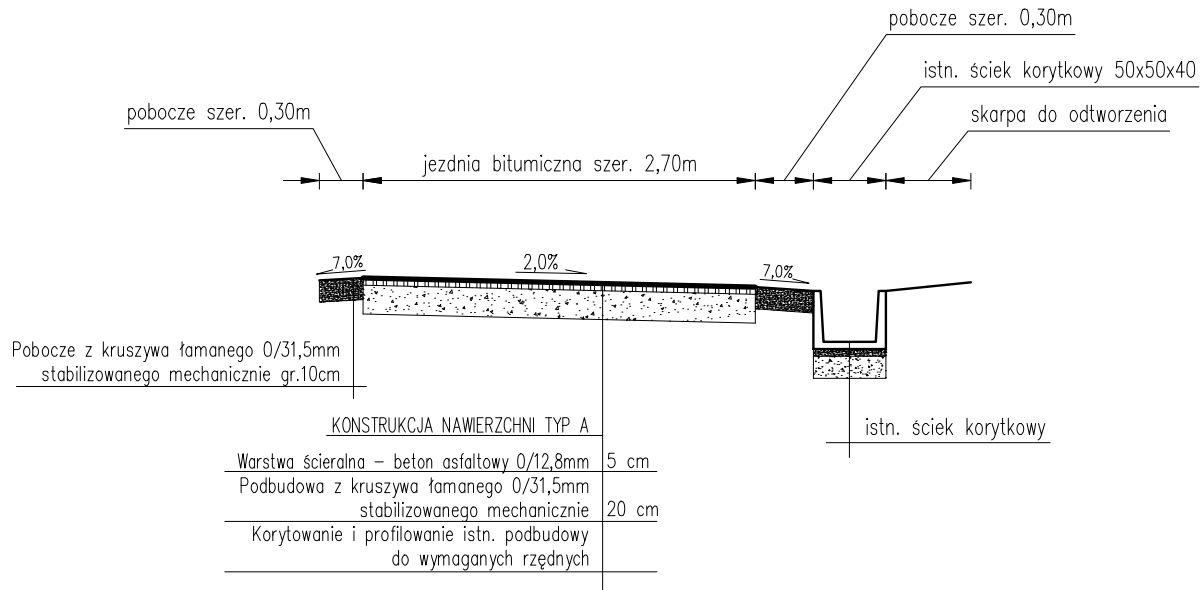

**Przekrój typowy na odcinku
od km 0+115,00 do km 0+130,00**

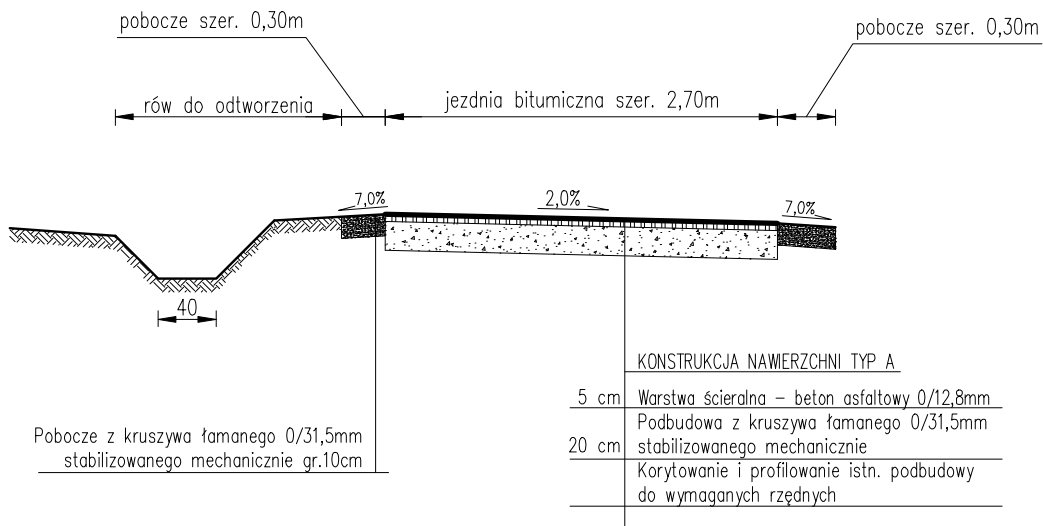

pracownia projektowa KBN PROJEKT		TEMAT OPRACOWANIA: ODBUDOWA DROGI GMINNEJ (DO GŁÓDA) W MIEJSCOWOŚCI LAS	
LOKALIZACJA: DROGA GMINNA (DO GŁÓDA) - DZIAŁKA NR 2449			
INWESTOR: URZĄD GMINY ŚLEMIEŃ 34-323 ŚLEMIEŃ UL. KRAKOWSKA 148		RYS. NR D-2	
STADIUM: PROJEKT UPROSZCZONY		BRANŻA: DROGOWA	SKALA 1:50
NAZWA RYSUNKU: PRZEKROJE TYPOWE - CZĘŚĆ I			DATA: V 2010 r.
PROJEKTOWAŁ: mgr inż. Tomasz Kotajny nr upr. SLK/1898/POOD/07 w specj. drogowej		PODPIS:	
AUTOR OPRACOWANIA: mgr inż. Arkadiusz Krzesak upr. nr SLK/2182/PWOK/08		PODPIS:	