



**Przekrój typowy na odcinku
od km 0+121,00 do km 0+160,00**

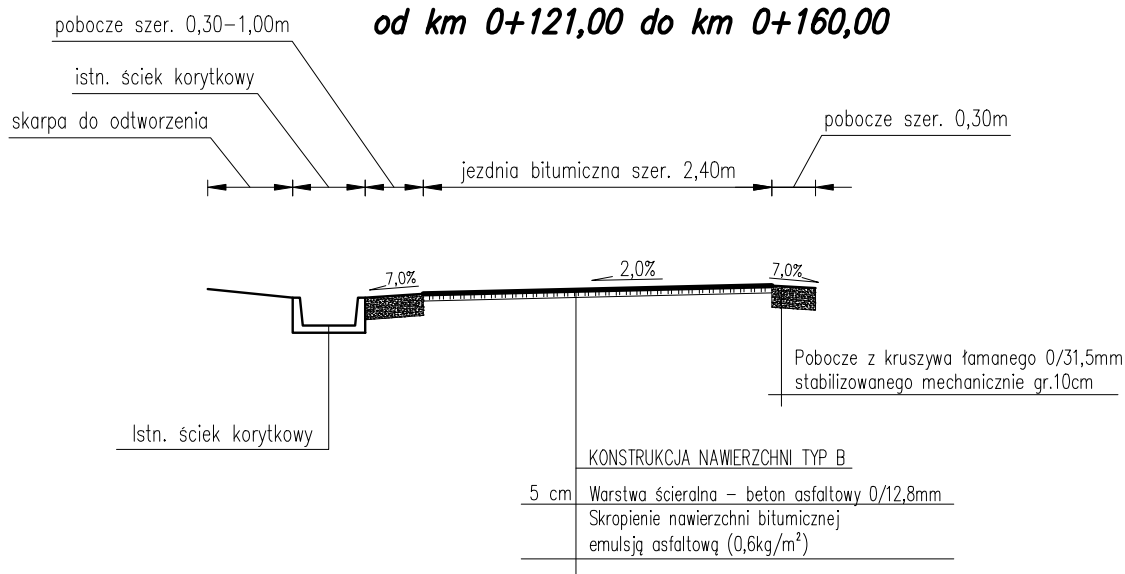

**Przekrój typowy na odcinku
od km 0+160,00 do km 0+192,00**

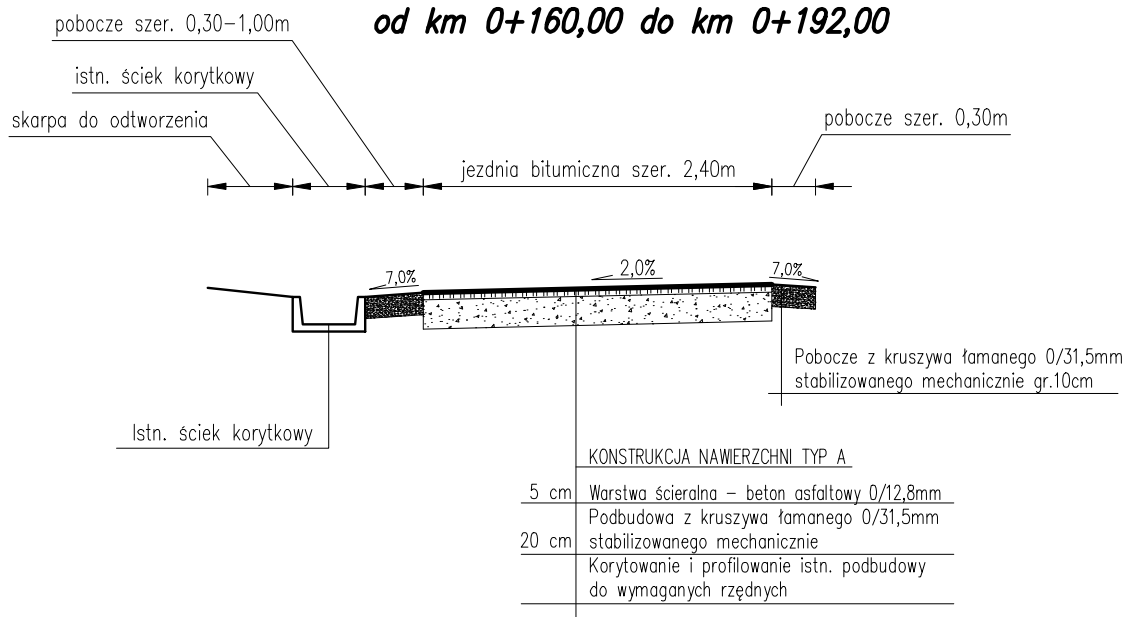

pracownia projektowa KBN PROJEKT		TEMAT OPRACOWANIA: ODBUDOWA DROGI GMINNEJ (DO PĘCIKIEWICZA) W MIEJSCOWOŚCI ŚLEMIEŃ	
LOKALIZACJA: DROGA GMINNA (DO PĘCIKIEWICZA) - DZIAŁKA NR 4698/1			
INWESTOR: URZĄD GMINY ŚLEMIEŃ 34-323 ŚLEMIEŃ UL. KRAKOWSKA 148			RYS. NR D-3
STADIUM: PROJEKT UPROSZCZONY		BRANŻA: DROGOWA	SKALA 1:50
NAZWA RYSUNKU: PRZEKROJE TYPOWE - CZĘŚĆ II			DATA: V 2010 r.
PROJEKTOWAŁ:	mgr inż. Tomasz Kotajny nr upr. SLK/1898/POOD/07 w specj. drogowej		PODPIS:
AUTOR OPRACOWANIA:	mgr inż. Arkadiusz Krzesak upr. nr SLK/2182/PWOK/08		PODPIS: