


**Przekrój typowy na odcinku
od km 0+130,00 do km 0+160,00**

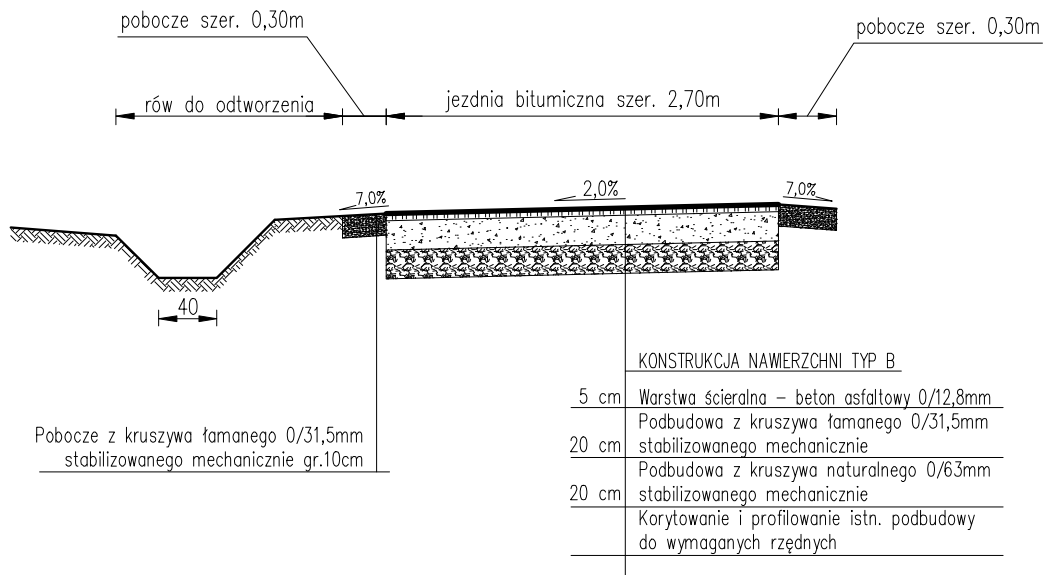

pracownia projektowa KBN PROJEKT	TEMAT OPRACOWANIA: ODBUDOWA DROGI GMINNEJ (DO GŁÓDA) W MIEJSCOWOŚCI LAS	
LOKALIZACJA:	DROGA GMINNA (DO GŁÓDA) - DZIAŁKA NR 2449	
INWESTOR:	URZĄD GMINY ŚLEMIEŃ 34-323 ŚLEMIEŃ UL. KRAKOWSKA 148	RYS. NR D-3
STADIUM:	PROJEKT UPROSZCZONY	BRANŻA: DROGOWA SKALA 1:50
NAZWA RYSUNKU:	PRZEKROJE TYPOWE - CZĘŚĆ II	DATA: V 2010 r.
PROJEKTOWAŁ:	mgr inż. Tomasz Kotajny nr upr. SLK/1898/POOD/07 w specj. drogowej	PODPIS:
AUTOR OPRACOWANIA:	mgr inż. Arkadiusz Krzesak upr. nr SLK/2182/PWOK/08	PODPIS: