


**Przekrój typowy na odcinku  
od km 0+065,00 do km 0+200,00**

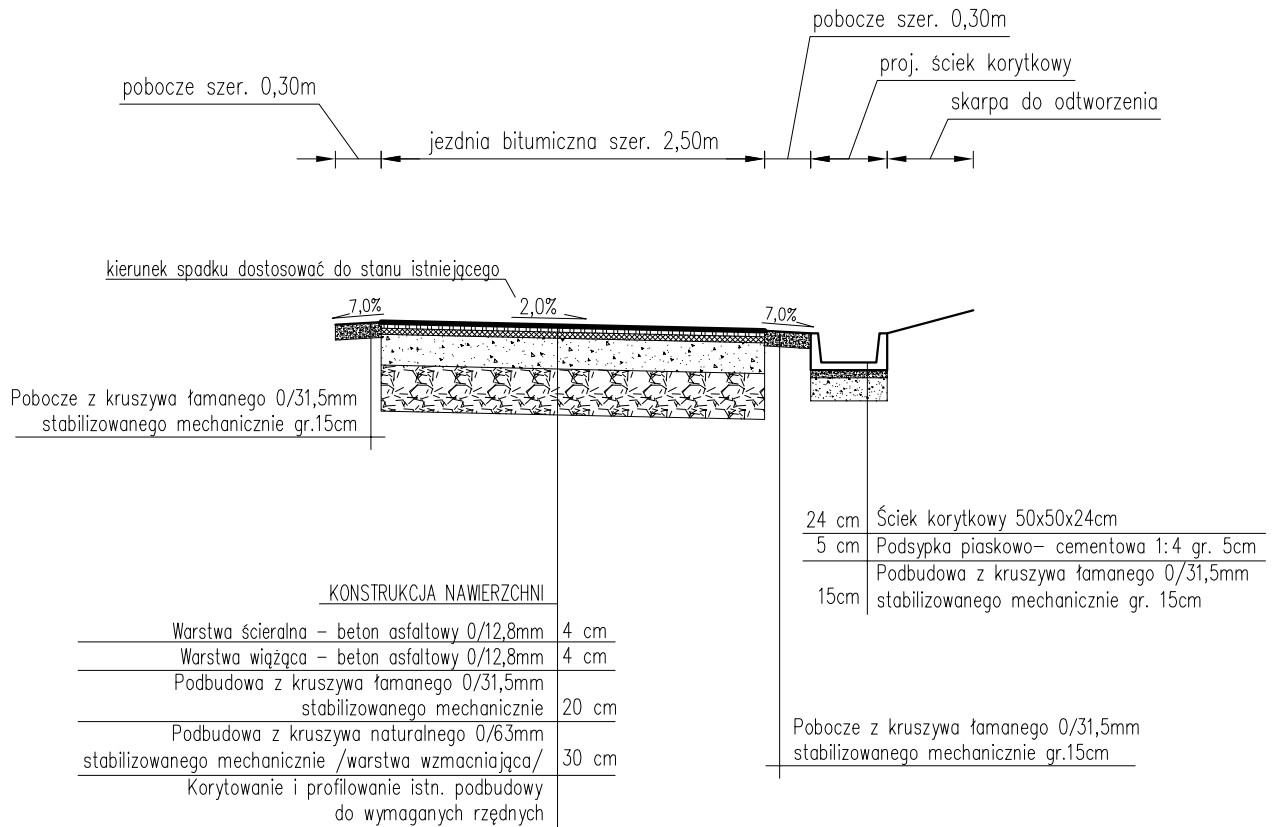

pracownia projektowa KBN PROJEKT	TEMAT OPRACOWANIA: ODBUDOWA DROGI GMINNEJ (UL. GRANICZNA) W MIEJSCOWOŚCI ŚLEMIEŃ	
LOKALIZACJA: DROGA GMINNA (UL. GRANICZNA) - DZIAŁKI NR 4800, 4835, 4834/1, 5053, 4837		
INWESTOR:	URZĄD GMINY ŚLEMIEŃ 34-323 ŚLEMIEŃ UL.KRAKOWSKA 148	RYS. NR <b>D-3</b>
STADIUM:	PROJEKT UPROSZCZONY	BRANŻA: DROGOWA
NAZWA RYSUNKU:		SKALA 1:50
PRZEKROJE TYPOWE - CZĘŚĆ II		DATA: IV 2011 r.
PROJEKTOWAŁ:	mgr inż. Tomasz Kotajny nr upr. SLK/1898/POOD/07 w specj. drogowej	PODPIS:
AUTOR OPRACOWANIA:	mgr inż. Arkadiusz Krzesak upr. nr SLK/2182/PWOK/08	PODPIS: