


**Przekrój typowy na odcinku  
od km 0+200,00 do km 0+430,00**

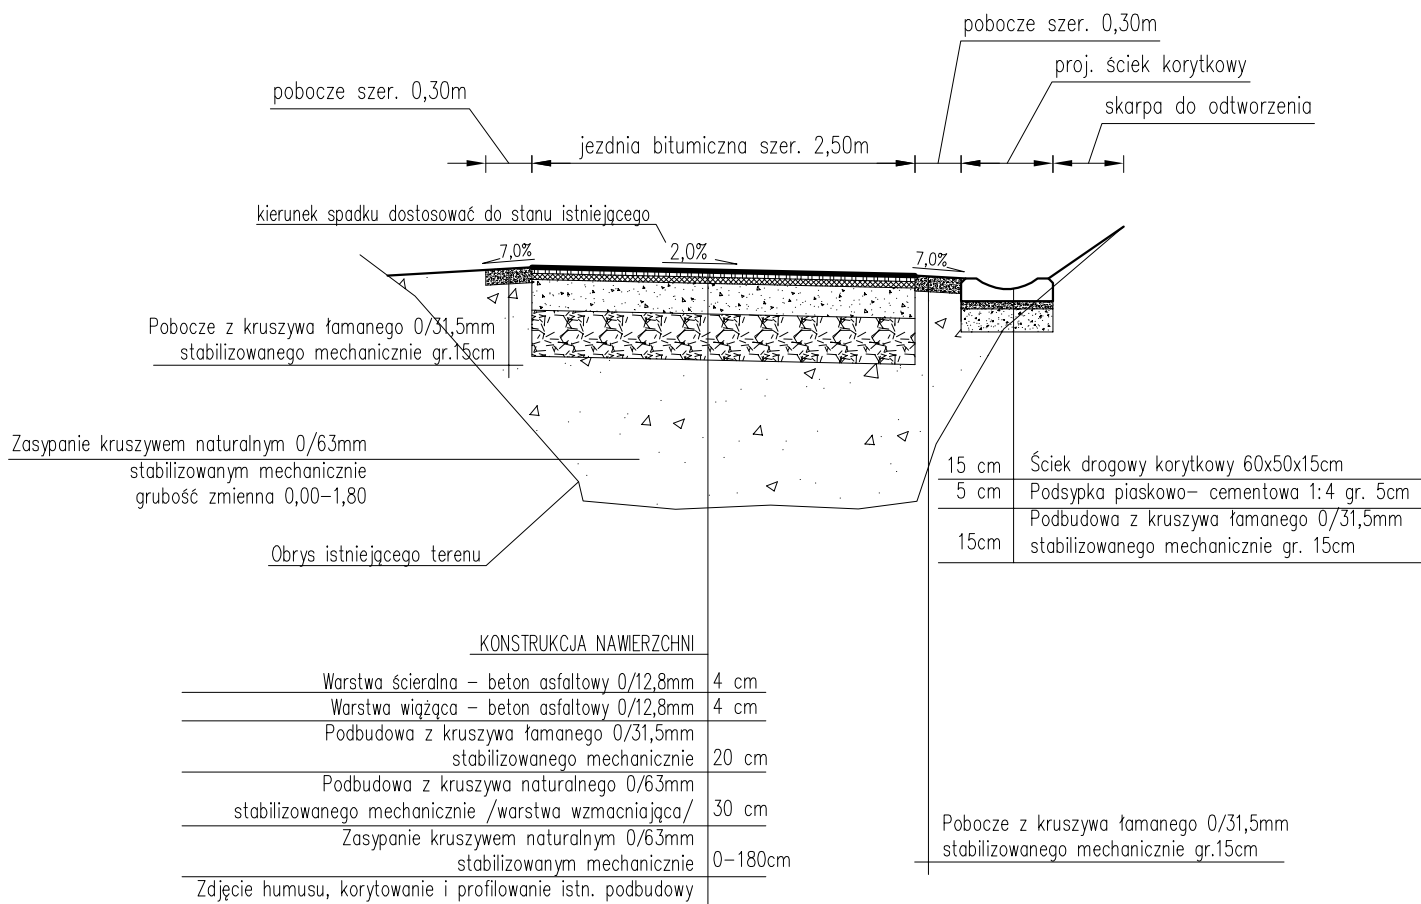

pracownia projektowa KBN PROJEKT	TEMAT OPRACOWANIA: ODBUDOWA DRUGI GMINNEJ (UL. GRANICZNA) W MIEJSCOWOŚCI ŚLEMIEŃ	
LOKALIZACJA: DRUGA GMINNA (UL. GRANICZNA) - DZIAŁKI NR 4800, 4835, 4834/1, 5053, 4837		
INWESTOR:	URZĄD GMINY ŚLEMIEŃ 34-323 ŚLEMIEŃ UL.KRAKOWSKA 148	RYS. NR <b>D-4</b>
STADIUM:	PROJEKT UPROSZCZONY	BRANŻA: DROGOWA SKALA 1:50
NAZWA RYSUNKU: <b>PRZEKROJE TYPOWE - CZĘŚĆ III</b>		DATA: IV 2011 r.
PROJEKTOWAŁ:	mgr inż. Tomasz Kotajny nr upr. SLK/1898/POOD/07 w specj. drogowej	PODPIS:
AUTOR OPRACOWANIA:	mgr inż. Arkadiusz Krzesak upr. nr SLK/2182/PWOK/08	PODPIS: