



**Przekrój typowy na odcinku
od km 0+000,00 do km 0+087,00**

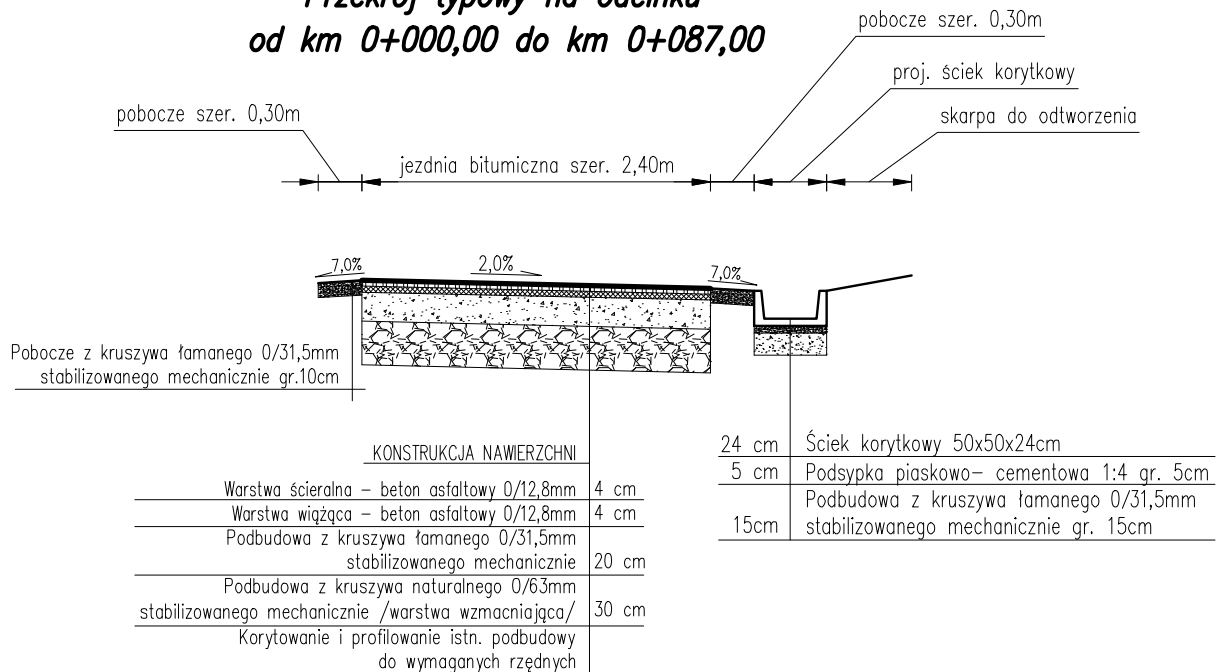

**Przekrój typowy na odcinku
od km 0+087,00 do km 0+147,00**

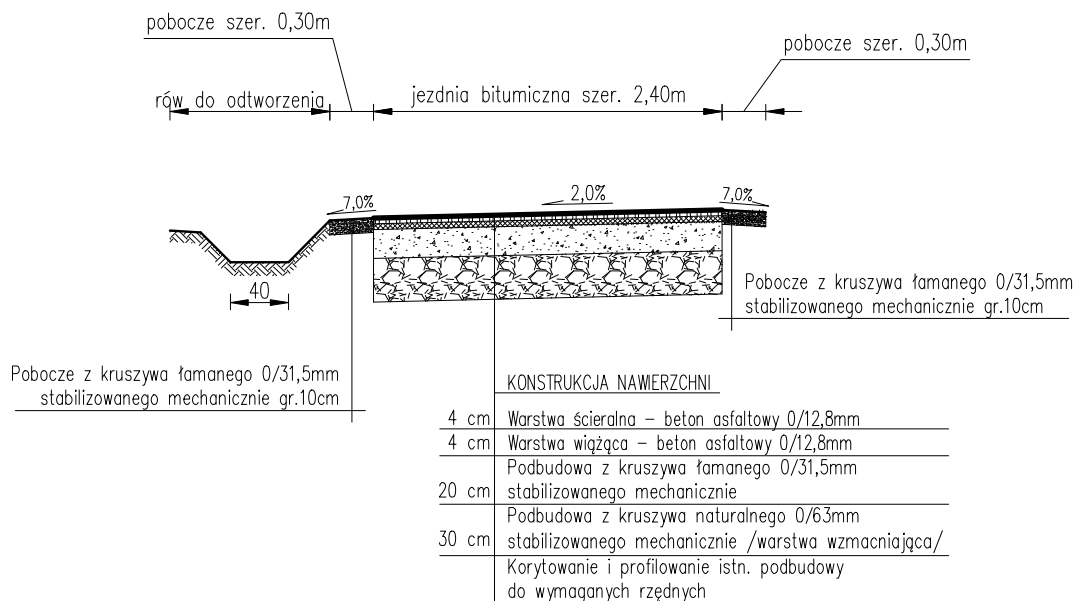

pracownia projektowa KBN PROJEKT	TEMAT OPRACOWANIA: ODBUDOWA DROGI GMINNEJ (UL. SŁOWICZA) W MIEJSCOWOŚCI KOCOŃ	
	LOKALIZACJA: DROGA GMINNA (UL. SŁOWICZA) - DZIAŁKA NR 2288/1	
INWESTOR: URZĄD GMINY ŚLEMIEŃ 34-323 ŚLEMIEŃ UL. KRAKOWSKA 148	RYS. NR D-2	
STADIUM: PROJEKT UPROSZCZONY	BRANŻA: DROGOWA	SKALA 1:50
NAZWA RYSUNKU: PRZEKROJE TYPOWE - CZĘŚĆ I		DATA: II 2011 r.
PROJEKTOWAŁ: mgr inż. Tomasz Kotajny nr upr. SLK/1898/POOD/07 w specj. drogowej	PODPIS:	
AUTOR OPRACOWANIA: mgr inż. Arkadiusz Krzesak upr. nr SLK/2182/PWOK/08	PODPIS:	