



**Przekrój typowy na odcinku  
od km 0+000,00 do km 0+015,00**

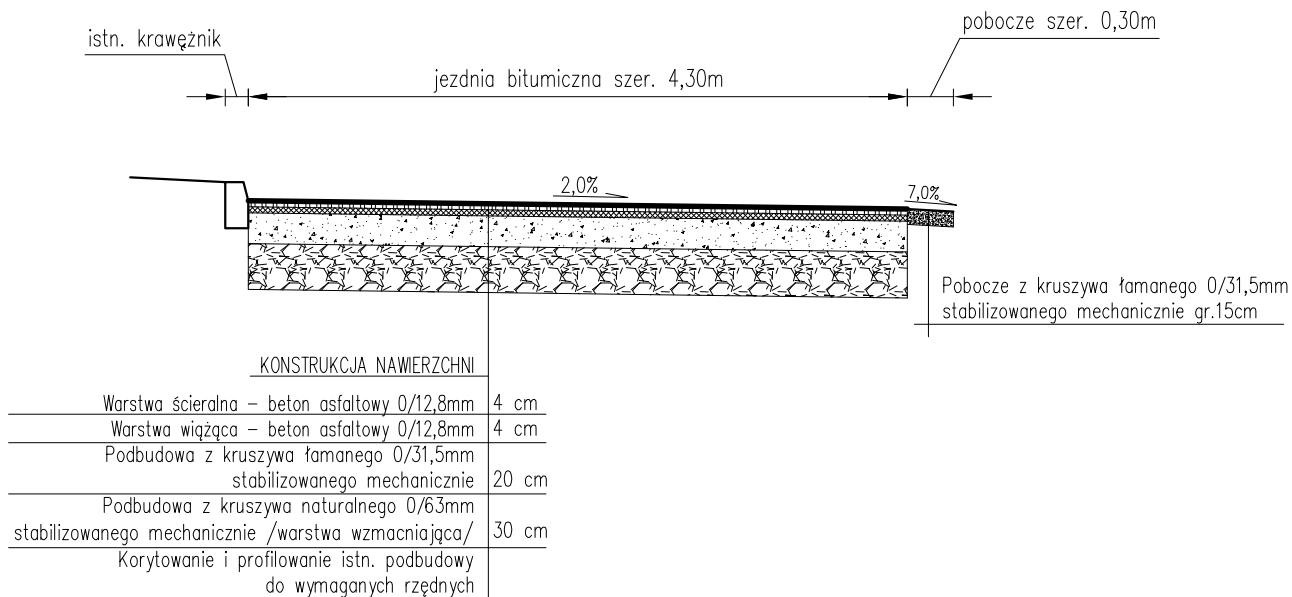

**Przekrój typowy na odcinku  
od km 0+015,00 do km 0+080,00**

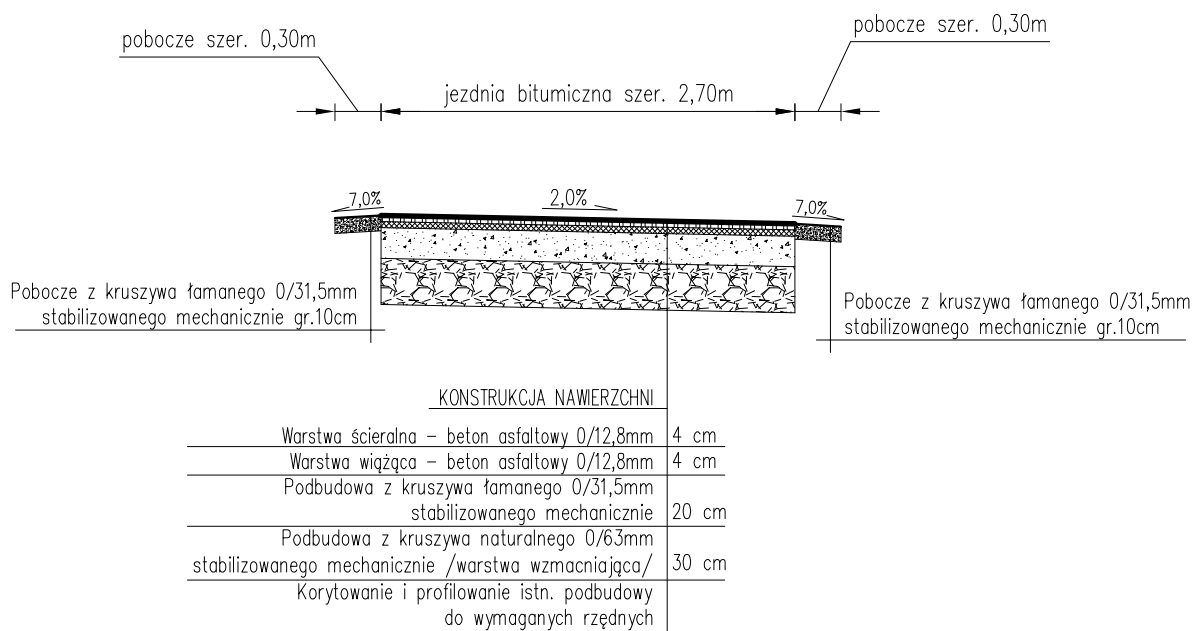

pracownia projektowa <b>KBN PROJEKT</b>	TEMAT OPRACOWANIA: ODBUDOWA DRÓGI GMINNEJ (UL. JAŚMINOWA) W MIEJSCOWOŚCI ŚLEMIEŃ	
LOKALIZACJA: DRÓGA GMINNA (UL. JAŚMINOWA) - DZIAŁKI NR 4706/1, 5045/1, 4707/1		
INWESTOR: URZĄD GMINY ŚLEMIEŃ 34-323 ŚLEMIEŃ UL.KRAKOWSKA 148	RYS. NR <b>D-2</b>	
STADIUM: PROJEKT UPROSZCZONY	BRANŻA: DROGOWA	SKALA 1:50
NAZWA RYSUNKU: <b>PRZEKROJE TYPOWE - CZĘŚĆ I</b>		DATA: IV 2011 r.
PROJEKTOWAŁ: mgr inż. Tomasz Kotajny nr upr. SLK/1898/POOD/07 w specj. drogowej	PODPIS:	
AUTOR OPRACOWANIA: mgr inż. Arkadiusz Krzesak upr. nr SLK/2182/PWOK/08	PODPIS:	