


PLAN SYTUACYJNY

SKALA 1:500

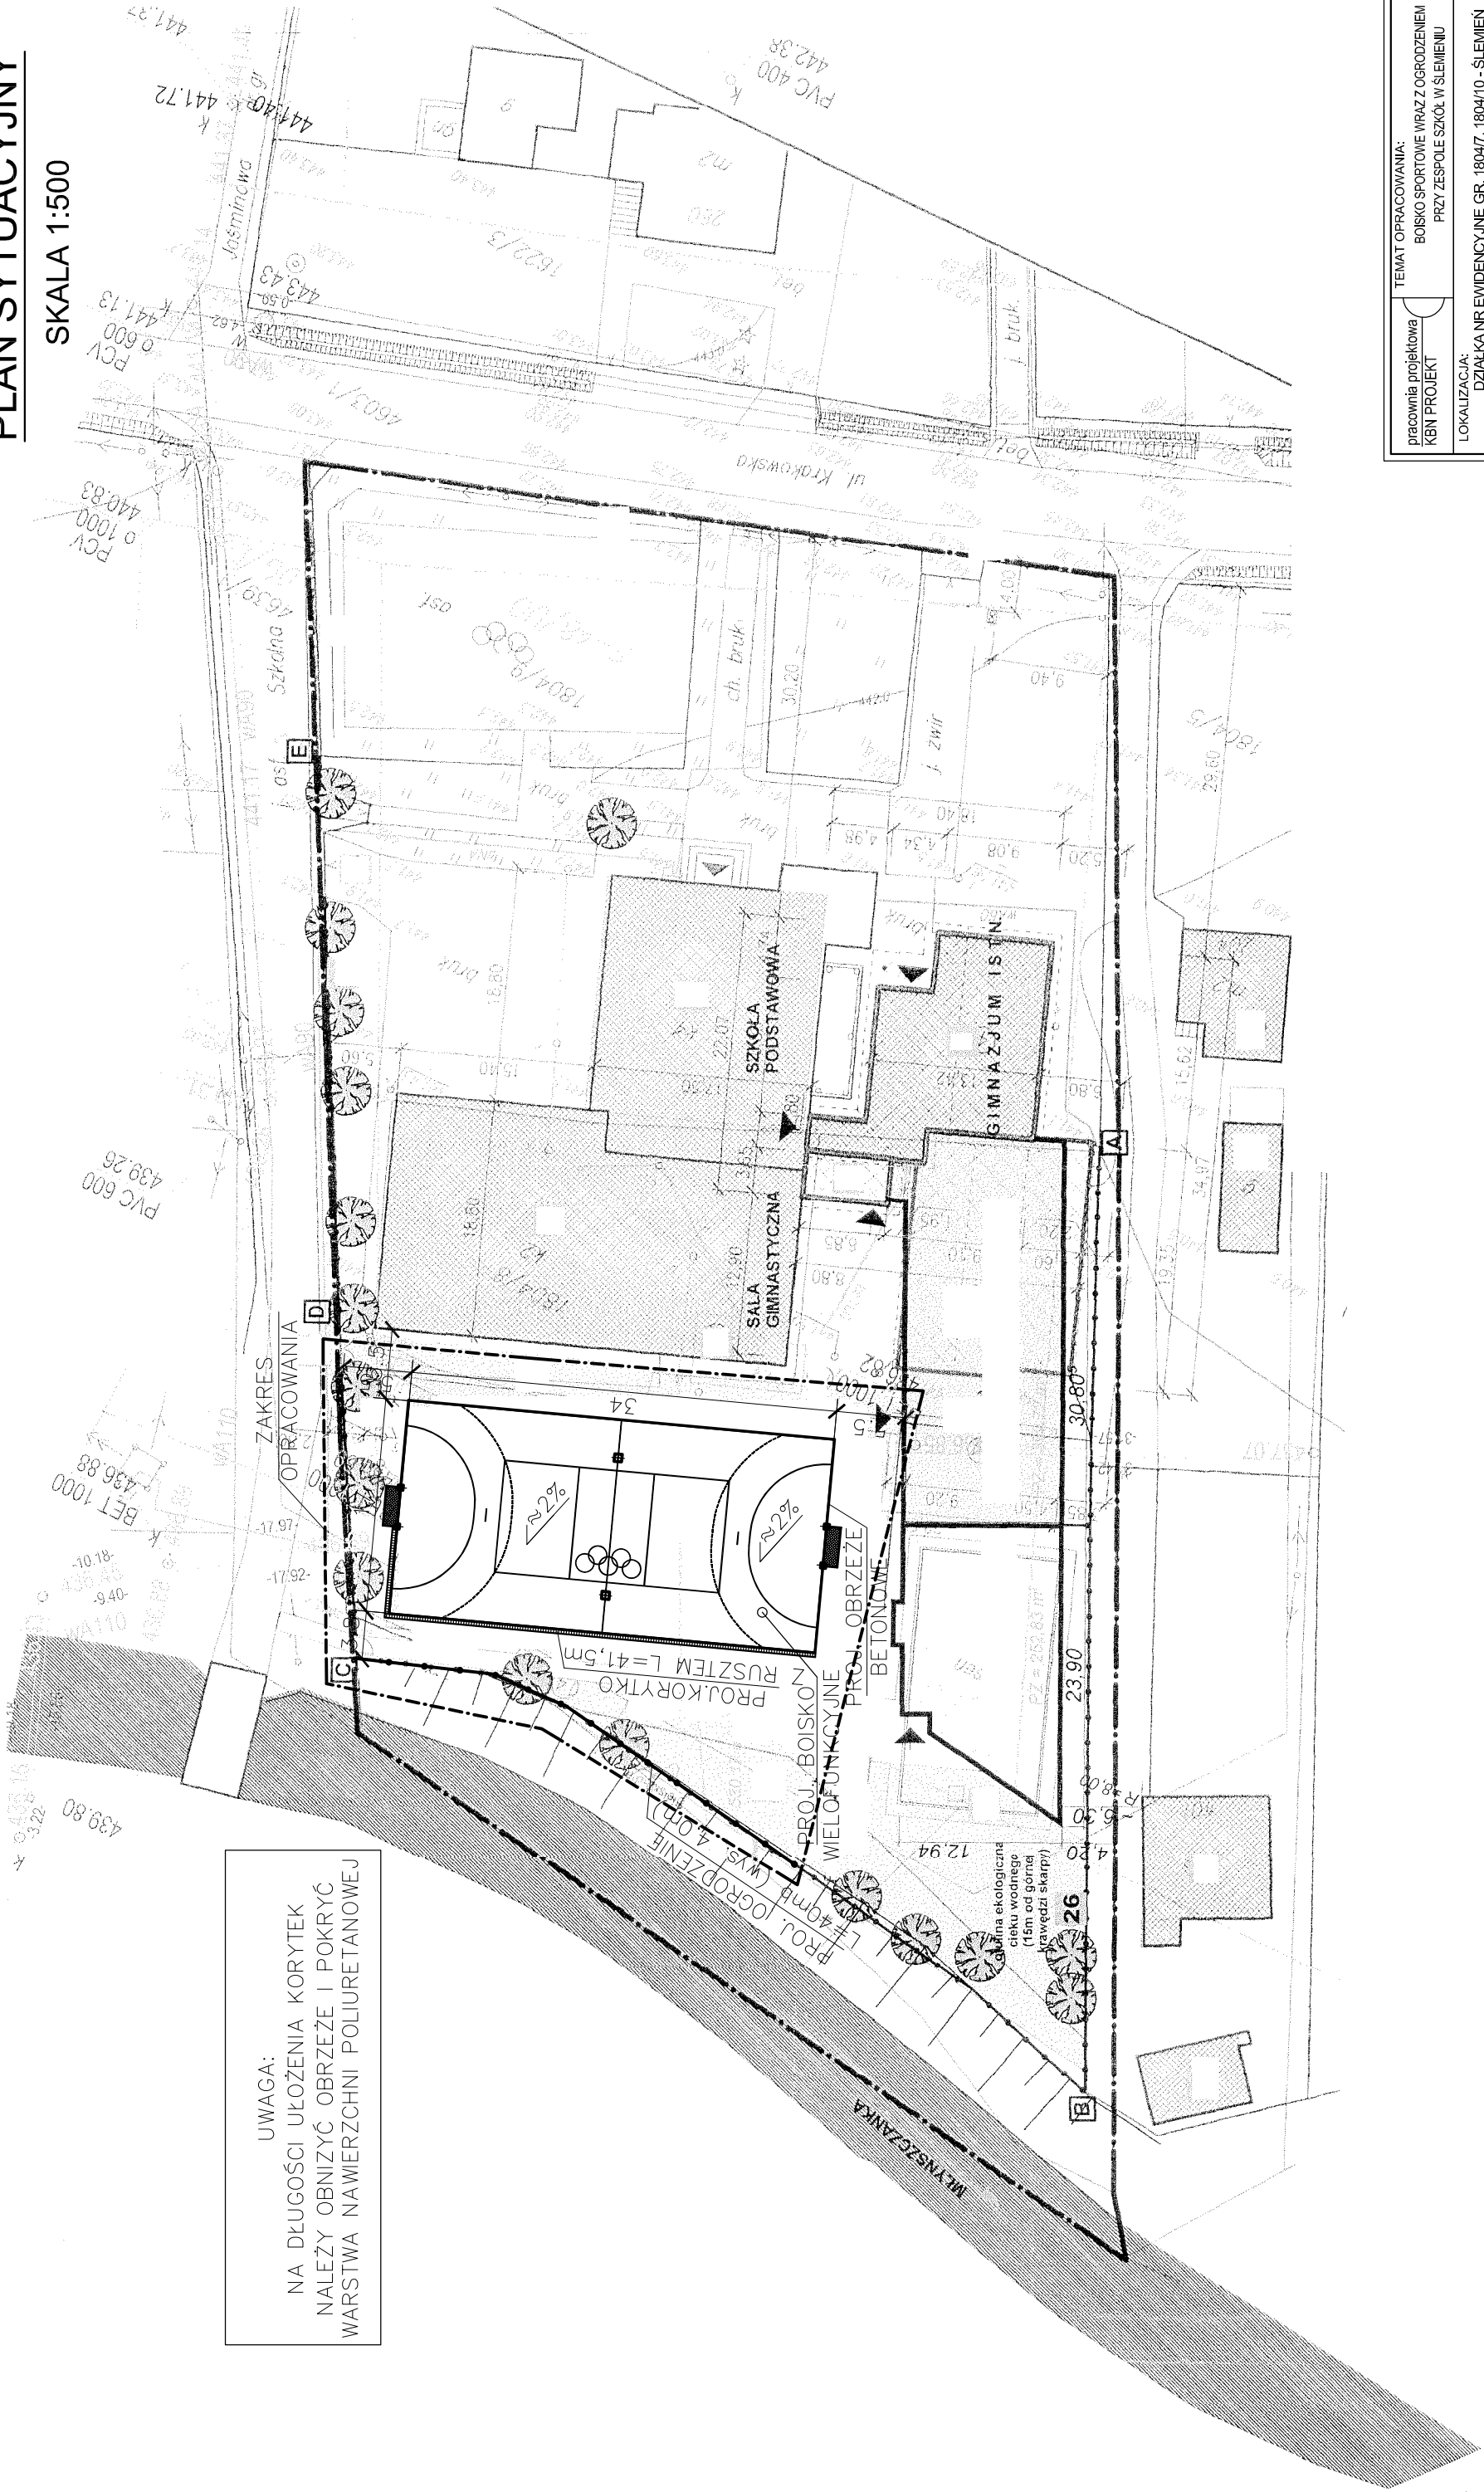

UWAGA:
 NA DŁUGOŚCI UŁOŻENIA KORYTEK
 NALEŻY OBNIZYĆ OBRZEŻE I POKRYĆ
 WARSZTWA NAWIERZCHNI POLIURETANOWEJ

TEMAT OPRACOWANIA: BOISKO SPORTOWE WRAZ Z OGRÓDZENIEM PRZY ZESPOLE SZKÓŁ W ŚLEMIEŃ	
Pracownia projektowa KBN PROJEKT	
LOKALIZACJA: DZIAŁKA NR EVIDENCYJNE GR. 1804/7, 1804/10 - ŚLEMIEŃ	
INWESTOR: URZĄD GMINY W ŚLEMIEŃ 43-323 ŚLEMIEŃ, UL. KRAKOWSKA 148	RYS. NR R-1
STADIUM: PROJEKT UPROSZCZONY	SKALA 1:500 DATA: VI 2011 r.
NAZWA RYSUNKU: PLAN SYTUACYJNY	BRANŻA: BUDOWLANA
PROJEKTOWAŁ: mgr inż. Arkadiusz Krzesak	PODPIS: