

Poświadczam się zgodność niniejszej kopii z treścią materiału państwowego zasobu geodezyjnego i kartograficznego

Organ prowadzący państwowy zasób geodezyjny i kartograficzny

STAROSTA ŻYWIECKI

Nazwa mapy lub zawiad.

MAPA ZASADNICZA

Identyfikator ewidencyjny mapy lub zasobu

P2417


SKALA 1:1000

Układ odniesienia: PL-ETRF89, układ wsp. płaskich: PL-2000 strefa 6 (18°), układ wys.: PL-KRON86-NH

obr. Las 0002: dz. 673

Sekcje mapy: 6.118.33.19.2; 6.118.33.20.1; 6.118.33.15.3; 6.118.33.14.4

Województwo: śląskie
Powiat: żywiecki
Jednostka ewidencyjna: 241712_2, Ślemień
Obręb: 0002, Las
Działka: 673

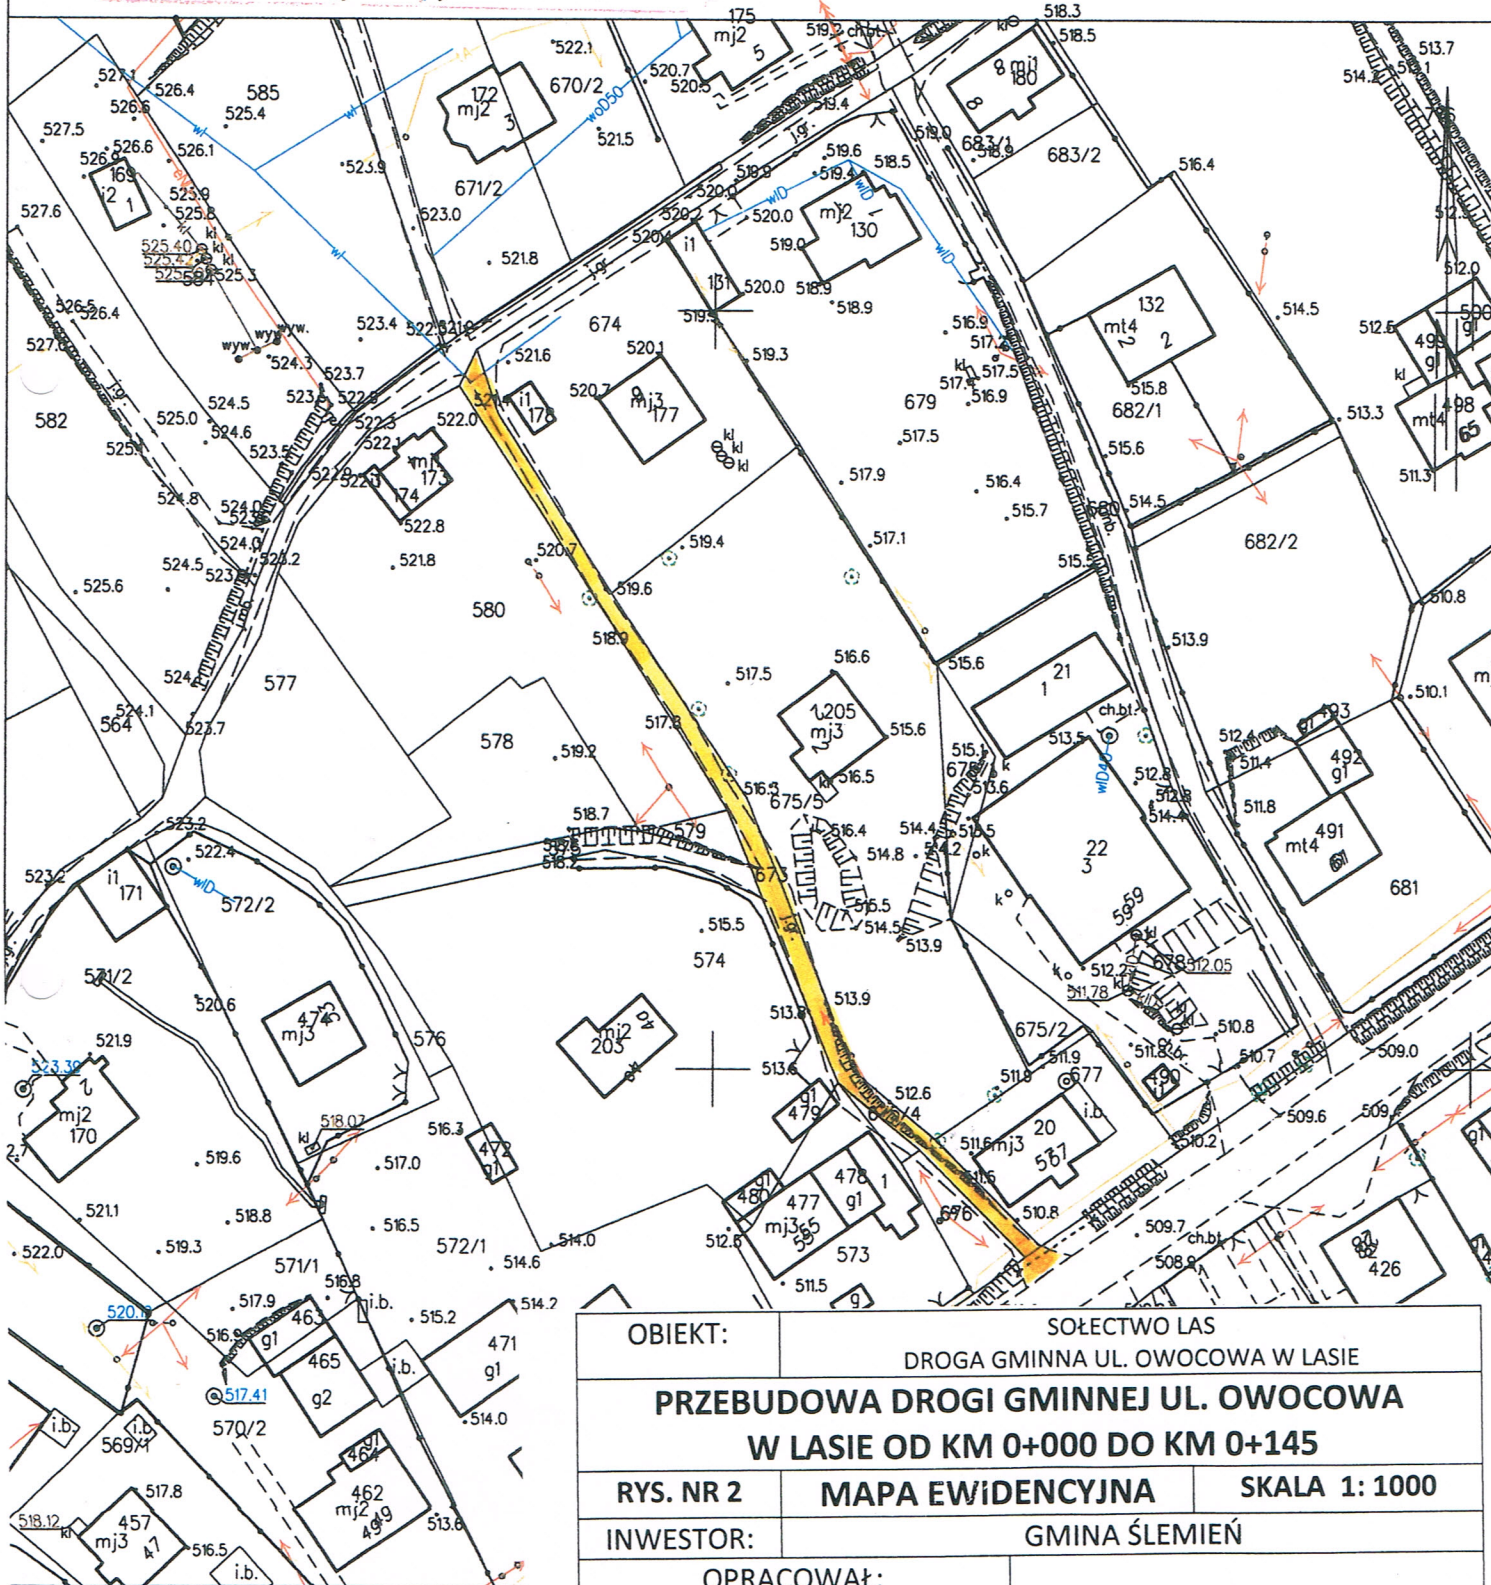

Żywiec dn. 2019-05-13
Sporządził(a) wydruk: Adrian Wątroba

OBIEKT:	SOŁECTWO LAS DROGA GMINNA UL. OWOCOWA W LASIE	
PRZEBUDOWA DROGI GMINNEJ UL. OWOCOWA W LASIE OD KM 0+000 DO KM 0+145		
RYS. NR 2	MAPA EWIDENCYJNA	SKALA 1: 1000
INWESTOR:	GMINA ŚLEMIEŃ	
OPRACOWAŁ:		NADZORY I PROJEKTY BUDOWLANE
mgr inż. Marek Mieszczak Uprawnienia budowlane do projektowania bez ograniczeń w specjalności drogowej. Nr ewid. SLK 1899 POOD 07		mgr inż. Marek Mieszczak KOCIERZ RYCHWAŁDZKI ul. Słoneczna 14 34-321 Łękawica NIP 553-112-65-70