


**PROFIL PODŁUŻNY WZDŁUŻ KORYTA**

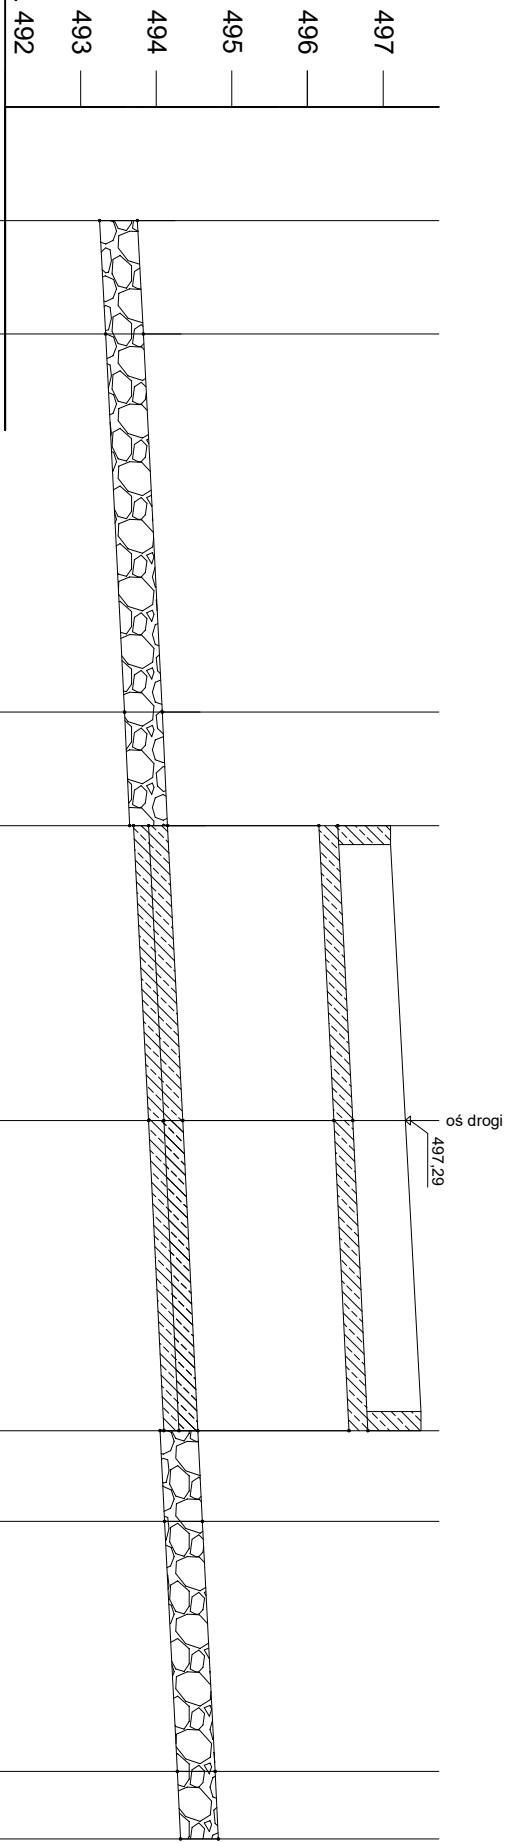

ODLEGŁOŚCI	0,00	1,50	6,50	8,00	11,90	16,00	17,20	20,50	20,50
RZĘDNE DNA	493,75	493,83	494,08	494,15	494,35	494,55	494,61	494,78	494,82
SPADKI		5% 1,50	5% 5,00	5% 1,50	5% 3,90	5% 4,10	5% 1,20	5% 3,30	5% 0,90

OBIEKT:		SOŁECTWO KOCOŃ	
REMONT UMOCNIEŃ PRZYCZÓDKÓW MOSTU W CIĄGU DROGI GMINNEJ		DROGA GMINNA UL. SŁONECZNA W KOCOŃU	
UL. SŁONECZNA W KOCOŃU W GMINIE ŚLEMIEŃ OD KM 0+000 - 0+030			
<b>Rys. Nr 3</b>	<b>PROFIL PODŁUŻNY WZDŁUŻ KORYTA</b>	<b>SKALA</b>	
INWESTOR:	GMINA ŚLEMIEŃ	1:100	
OPRACOWAŁ			