



PRZEKRÓJ A-A

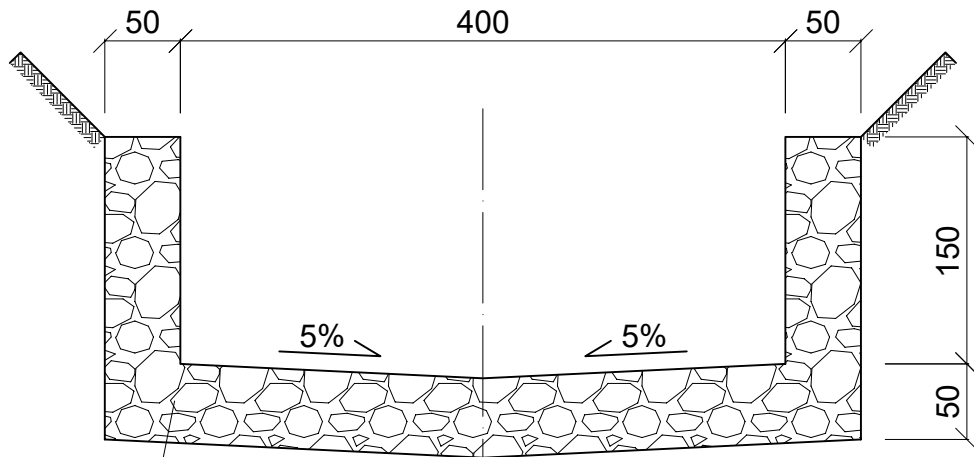

umocnienie dna i skarp ciek- mury z kamienia łamanego hydrotechnicznego grubego, wypełnienie spoin zaprawą cementowo-piaskową 1:2, lico z nierównościami do 5 cm

PRZEKRÓJ B-B

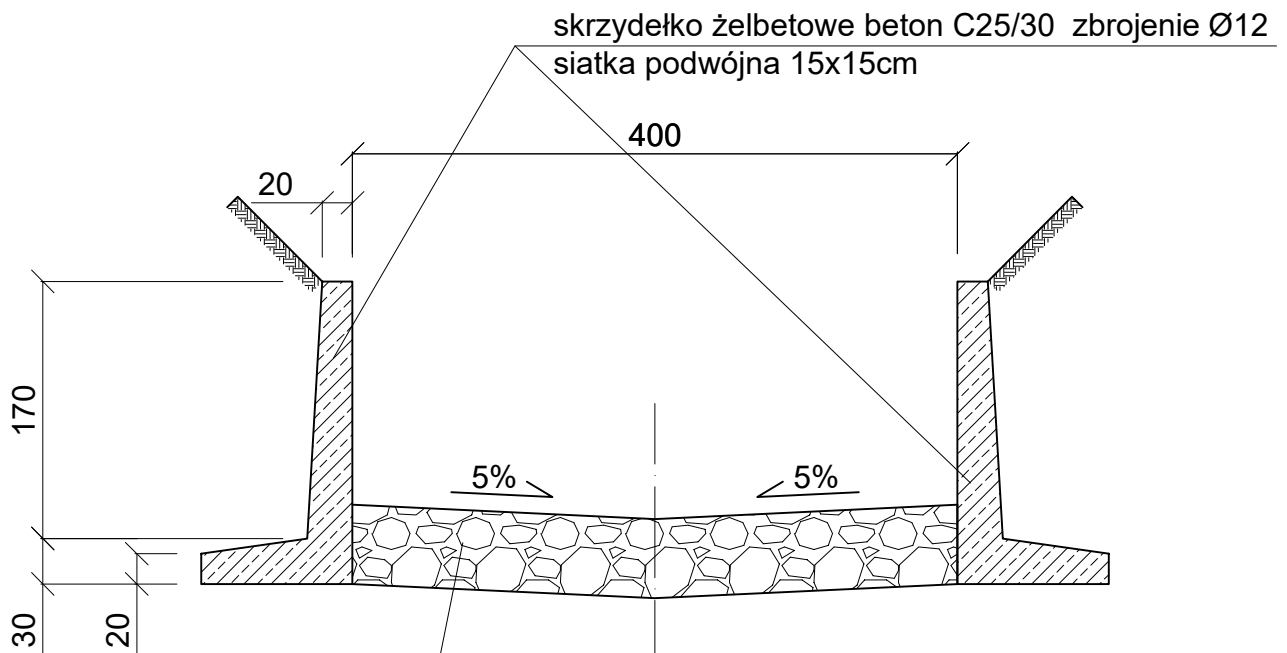

umocnienie dna i skarp ciek- mury z kamienia łamanego hydrotechnicznego grubego, wypełnienie spoin zaprawą cementowo-piaskową 1:2, lico z nierównościami do 5 cm

OBIEKT:	SOŁECTWO KOCON DROGA GMINNA UL. SŁONECZNA W KOCONIU	
REMONT UMOCNIEŃ PRZYCZÓŁKÓW MOSTU W CIĄGU DROGI GMINNEJ UL. SŁONECZNA W KOCONIU W GMINIE ŚLEMIEŃ OD KM 0+000 - 0+030		
Rys. Nr 4	PRZEKROJE POPRZECZNE	SKALA 1:50
INWESTOR:	GMINA ŚLEMIEŃ	
OPRACOWAŁ		