



## PRZEKRÓJ C-C

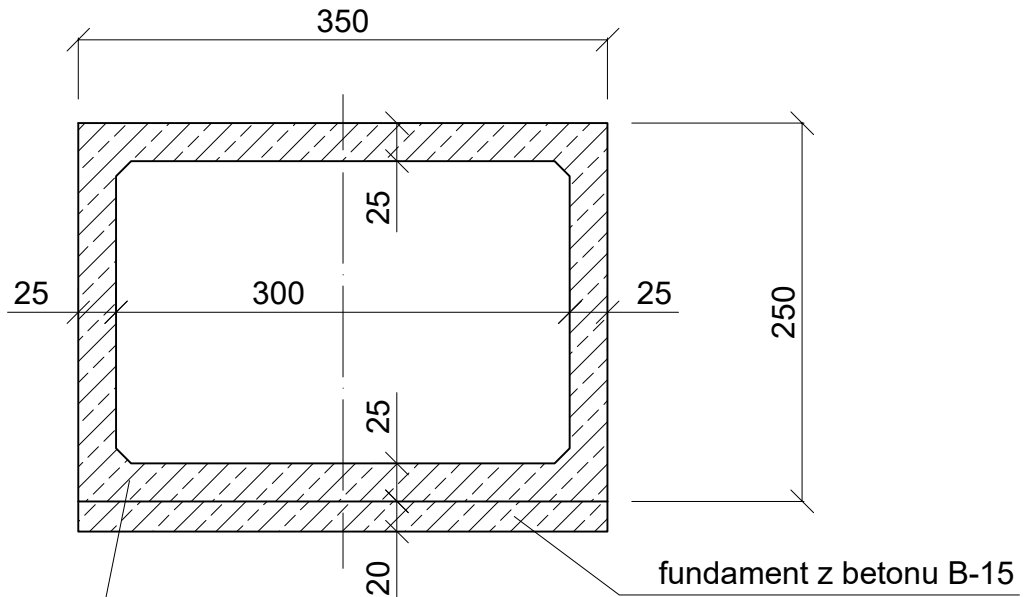

prefabrykowany przepust skrzynkowy klasa obciążenia A, beton C45/55, elementy o długości 100cm (łącznie 8 szt.)

## PRZEKRÓJ D-D

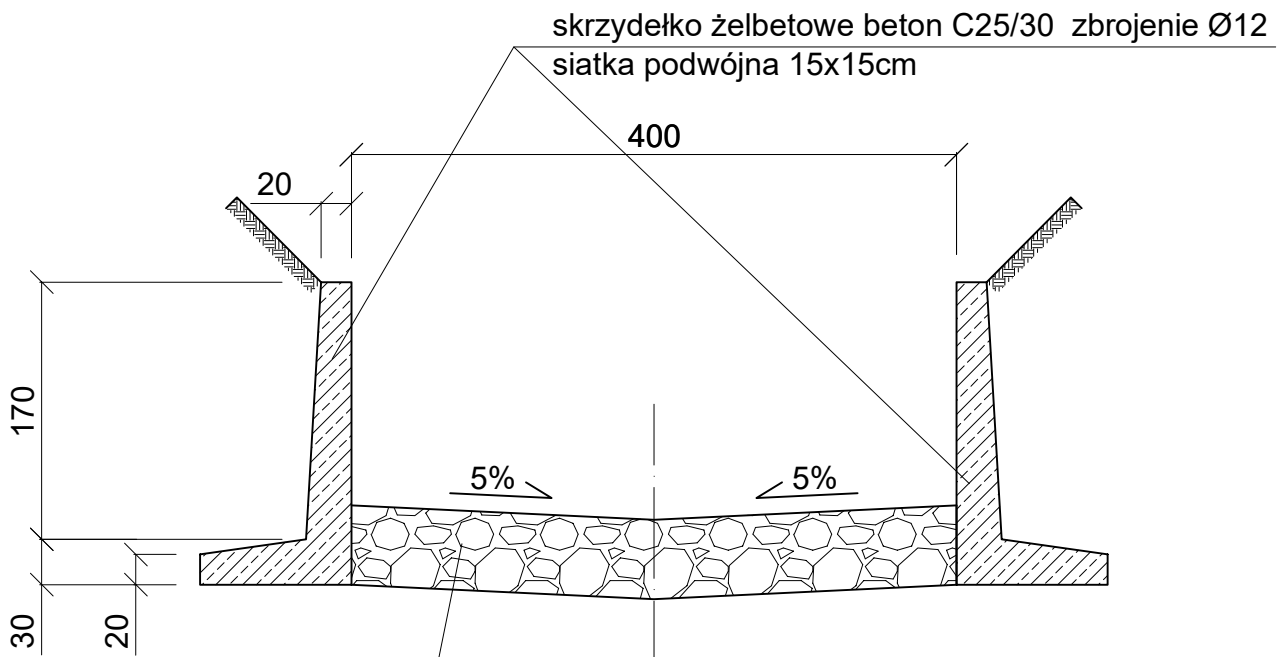

umocnienie dna i skarp cieku- mury z kamienia łamanego hydrotechnicznego grubego, wypełnienie spoin zaprawą cementowo-piaskową 1:2, lico z nierównościami do 5 cm

OBIEKT:	SOŁECTWO KOCON DROGA GMINNA UL. SŁONECZNA W KOCONIU	
REMONT UMOCNIEŃ PRZYCZÓŁKÓW MOSTU W CIĄGU DRogi GMINNEJ UL. SŁONECZNA W KOCONIU W GMINIE ŚLEMIEŃ OD KM 0+000 - 0+030		
Rys. Nr 5	PRZEKROJE POPRZECZNE	SKALA 1:50
INWESTOR:	GMINA ŚLEMIEŃ	
OPRACOWAŁ		