


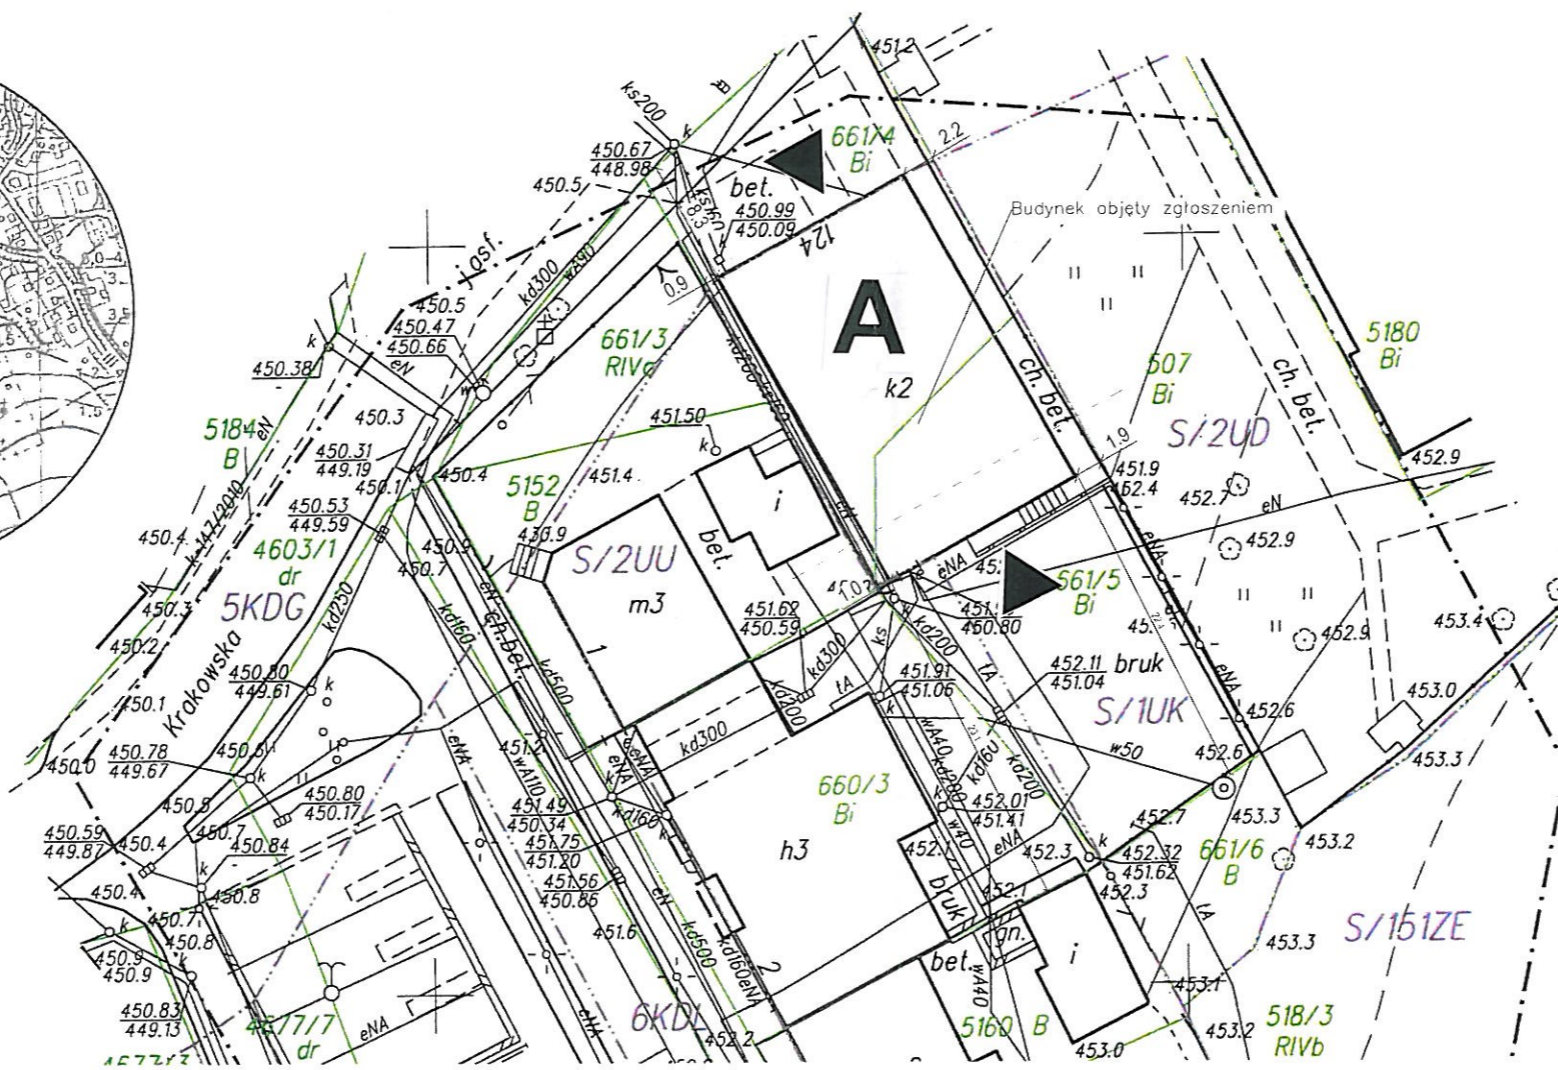

X = 5367650
Y = 4513700



- LEGENDA**
- GRANICE TERENU INWESTORA
 - A** BUDYNEK OBJĘTY OPRACOWANIEM
 - ISTNIEJĄCE WEJŚCIA DO BUDYNKU

nazwa opracowania	KONCEPCJA PRZEBUDOWY I NADBUDOWY ZDEGRADOWANEGO BUDYNKU NA POTRZEBY CENTRUM SPOŁECZNO-KULTURALNEGO W ŚLEMIEŃ		
adres	Ślemień, ul. Krakowska 124 , dz. nr ewid. 661/4, 661/5		
inwestor	Gmina Ślemień ul. Krakowska 148 34-323 Ślemień		Rys. nr 1
temat rysunku	PLAN SYTUACYJNY		podziałka: 1:100
autorzy	imię i nazwisko	podpis	data
wykonał	mgr inż. arch. Małgorzata Gołąbek UAN-VIII-7342/154/92		10. 2017r.
opracował	mgr inż. arch. Katarzyna Gadzinowska		