Nr kanc.:6621.3772.2019

Poświadcza się zgodność niniejszej kopii z treścią materiału państwowego zasobu geodezyjnego i kartograficznego
Nazwa materiału zasobu
Klasyfikacja materiału zasobu
Data wykonania kopii
Imię, nazwisko i podpis osoby reprezentującej organ
STAROSTA ŻYWIECKI
13.05.2019

Województwo: śląskie
Powiat: żywiecki
Jednostka ewidencyjna: 241712_2, Ślemień
Obręb: 0002, Las
Działka: 1465

MAPA ZASADNICZA

SKALA 1:1000

Układ odniesienia: PL-ETRF89, układ wsp. płaskich: PL-2000 strefa 6 (18°), układ wys.: PL-KRON86-NH
obr. Las 0002: dz. 1465
Sekcje mapy: 6.118.33.15.1; 6.118.33.15.2

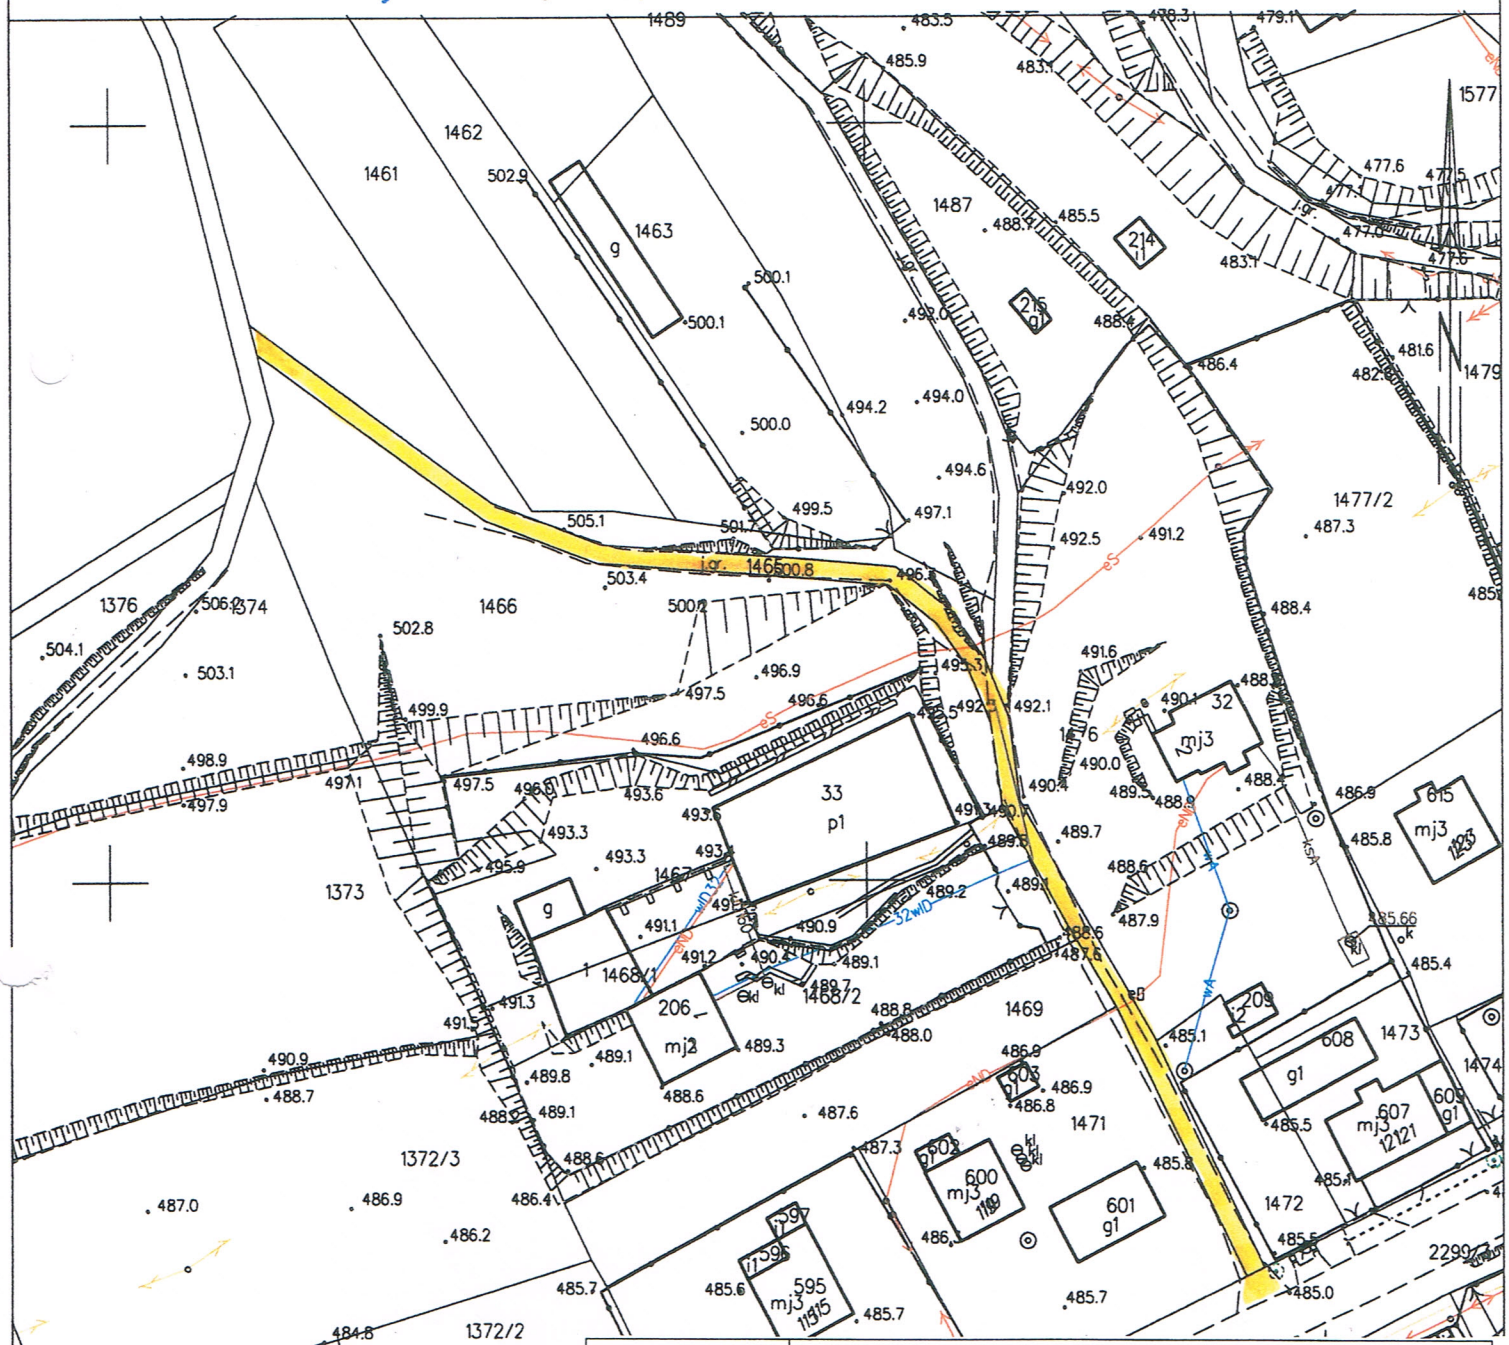

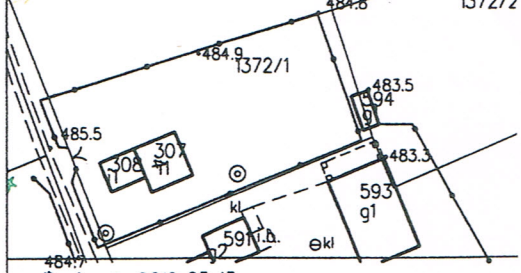

OBIEKT:	SOŁECTWO LAS DROGA GMINNA UL. PAPROCIOWA W LASIE	
PRZEBUDOWA DROGI GMINNEJ UL. PAPROCIOWA W LASIE OD KM 0+000 DO KM 0+200		
RYS. NR 2	**MAPA EWIDENCYJNA**	**SKALA 1: 1000**
INWESTOR:	GMINA ŚLEMIEŃ	

Żywiec dn. 2019-05-13
Sporządził(a) wydruk: Adrian Wątroba

OPRACOWAŁ:
mgr inż. Marek Mieszczak
Uprawnienia budowlane do projektowania bez ograniczeń w specjalności drogowej.
Nr ewid. SLK/1899/POOD/07

NADZORY I PROJEKTY BUDOWLANE
mgr inż. Marek Mieszczak
KOCIERZ RYCHWAŁDZKI
ul. Słoneczna 14 34-321 Łękawica
NIP 553—112—65—70