



1 - 1

Wsporniki stalowe (kotwione w ścianie)

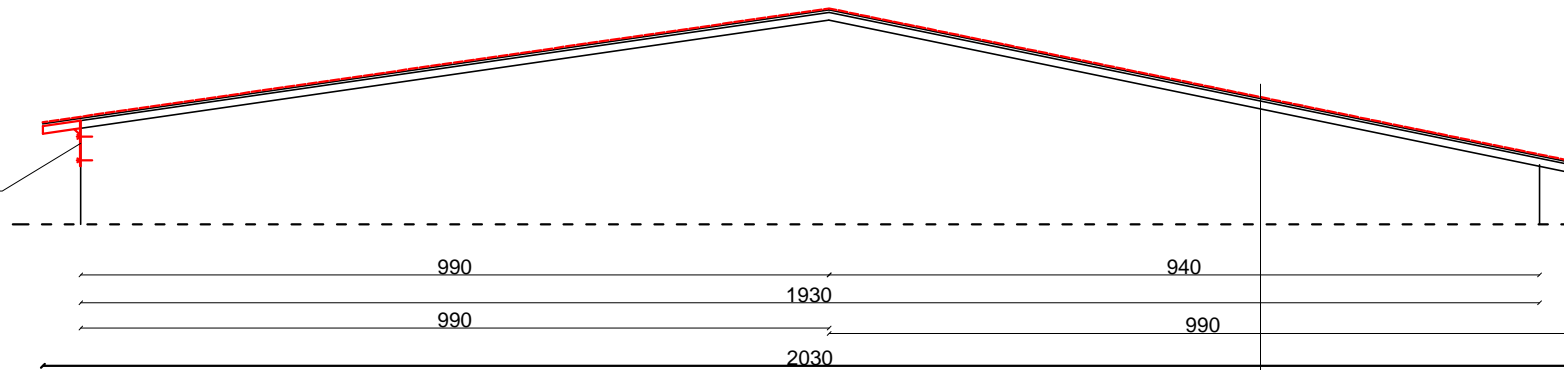

folia dachowa
istniejąca konstrukcja dachu (deskowanie pokryte papą)

2 - 2

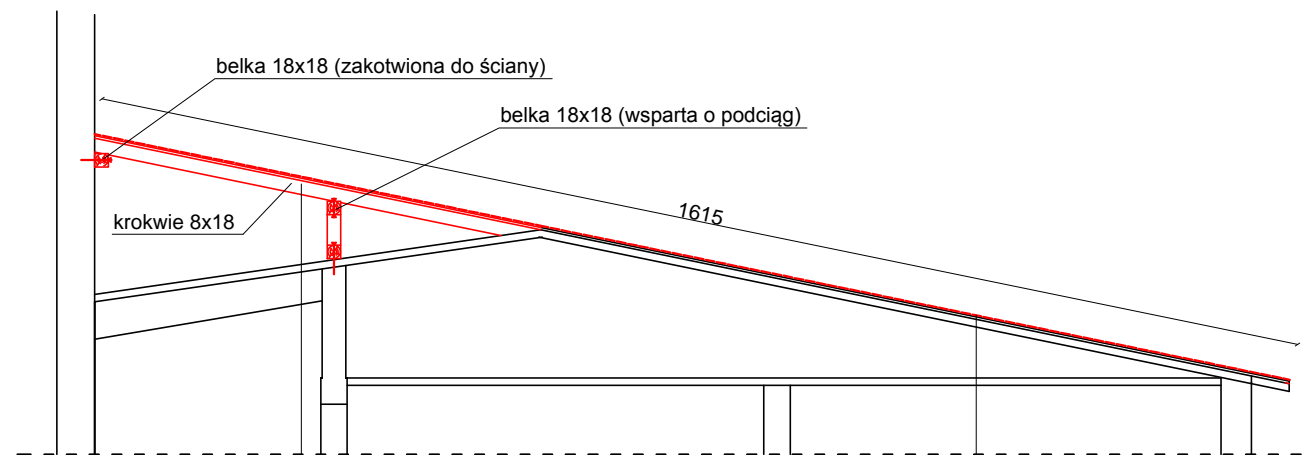

folia dachowa
pełne deskowanie 3.2cm
krokwie 8x18cm

folia dachowa
istniejąca konstrukcja dachu (deskowanie pokryte papą)

| | | |
|---|--|-----------------------|
| Nadbudowa i przebudowa ze zmianą konstrukcji dachu budynku sali gimnastycznej i ocieplenie ścian w Zespole Szkół w Ślemieniu na działkach 1804/8, 1804/9, 1804/10 | | |
| Tytuł : Konstrukcja dachu, przekroje 1-1 i 2-2 | | Data : Luty 2014 |
| Projektant : inż. arch. Józef Polak upr.347/66 Spec.Konstrukcja | | Skala 1:100 |
| Sprawdzał : inż. Maria Tereszkiewicz upr. 186/81, UAN-VI-1227/202/87, 102/90 MAP/BO/6407/02 Spec.Konstrukcja | | BRANZA KONSTRUKCJA |
| Opracowanie : inż. Tadeusz Chmiel upr. 185/81, 24/12/81, FIDIC 23/09/04/Kr Spec.Konstrukcyjne | | Nr rys. 19 |
| Opracowanie : mgr inż. Agnieszka Markowska nr dypl. 96015 Asystent projektanta | | |