



km od 0+000 do km 0+072

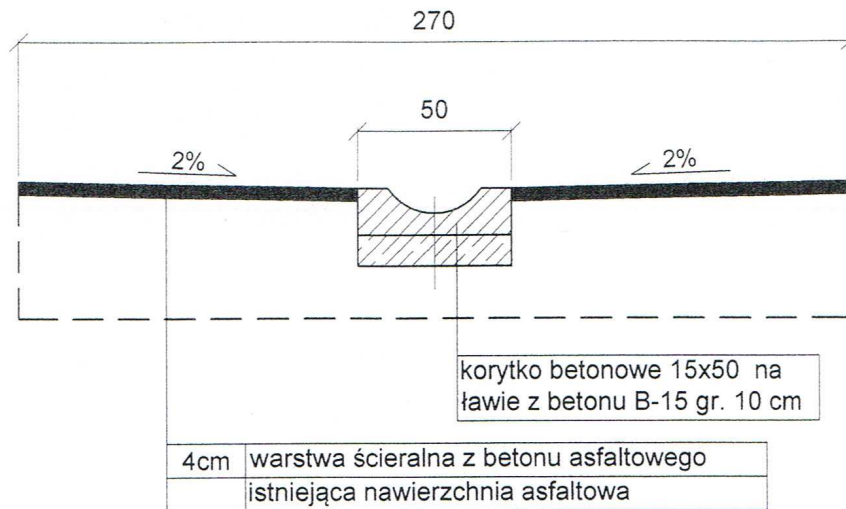

km od 0+072 do km 0+220

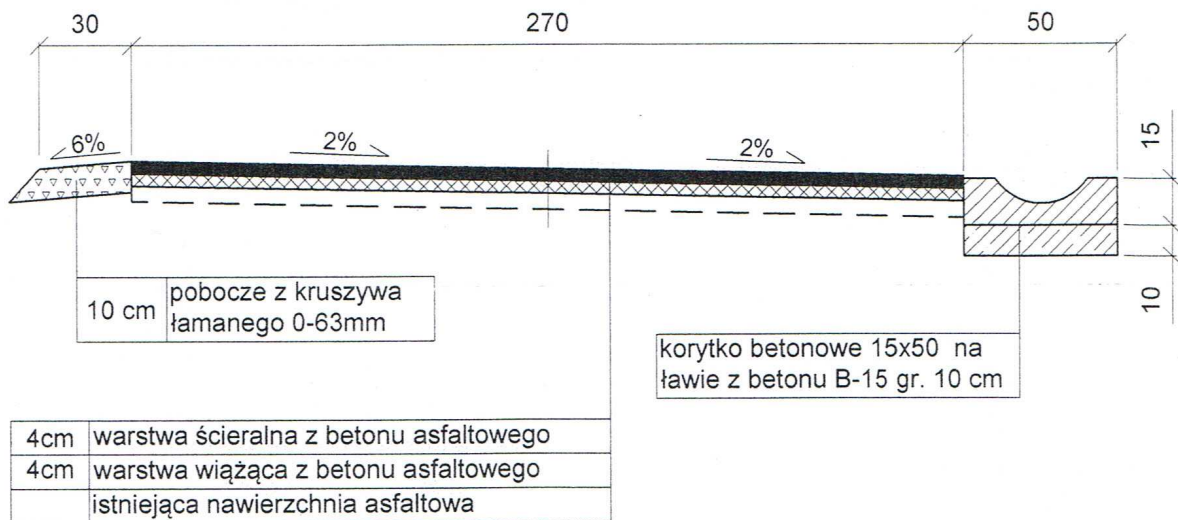

OBIEKT:	DROGA GMINNA UL. MADOHORSKA W KOCONIU	
REMONT DROGI GMINNEJ UL. MADOHORSKA W KOCONIU KM 0+000 DO KM 0+765		
Rys. Nr 3.1	PRZEKROJE POPRZECZNE	SKALA 1:25
INWESTOR:	URZĄD GMINY ŚLEMIEŃ	
OPRACOWAŁ mgr inż. Marek Mieszczak Uprawnienia budowlane do projektowania bez ograniczeń w specjalności drogowej. Nr ewid. SLK/1899/POOD/07		NADZORY I PROJEKTY BUDOWLANE mgr inż. Marek Mieszczak KOJILRZ RYCHWAŁDZKI ul. Słoneczna 14 34-321 Łękawica NIP 553-112-65-70