



km od 0+220 do km 0+326

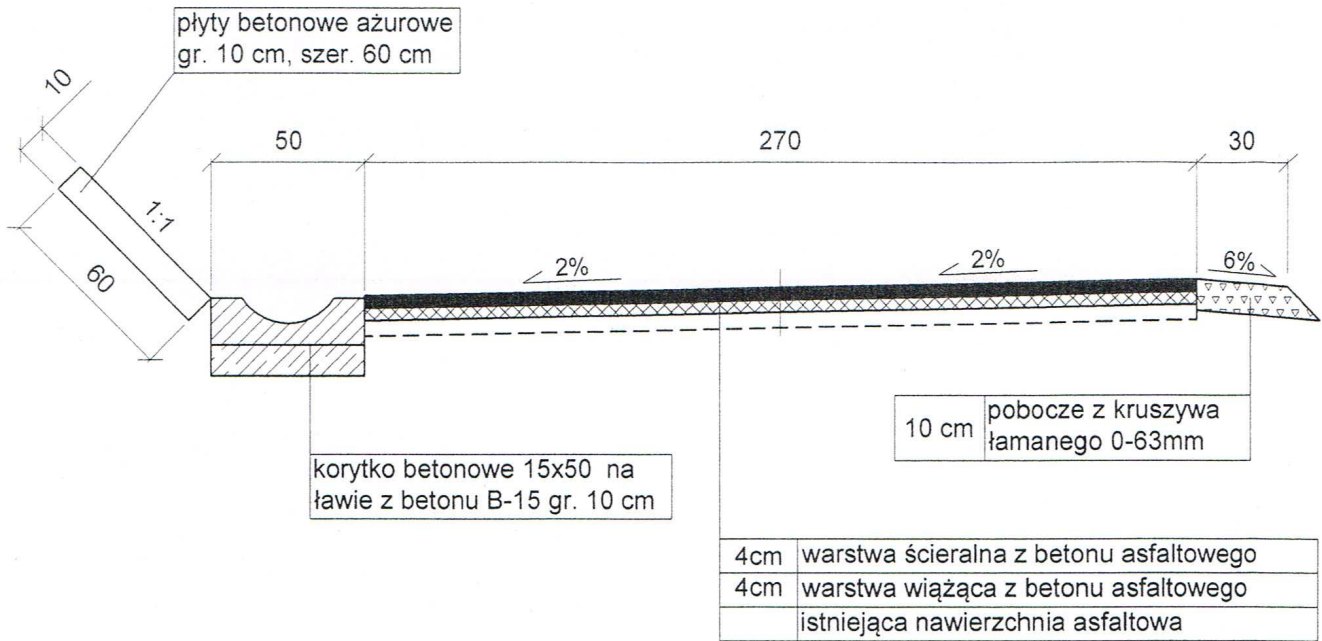

km od 0+326 do km 0+400

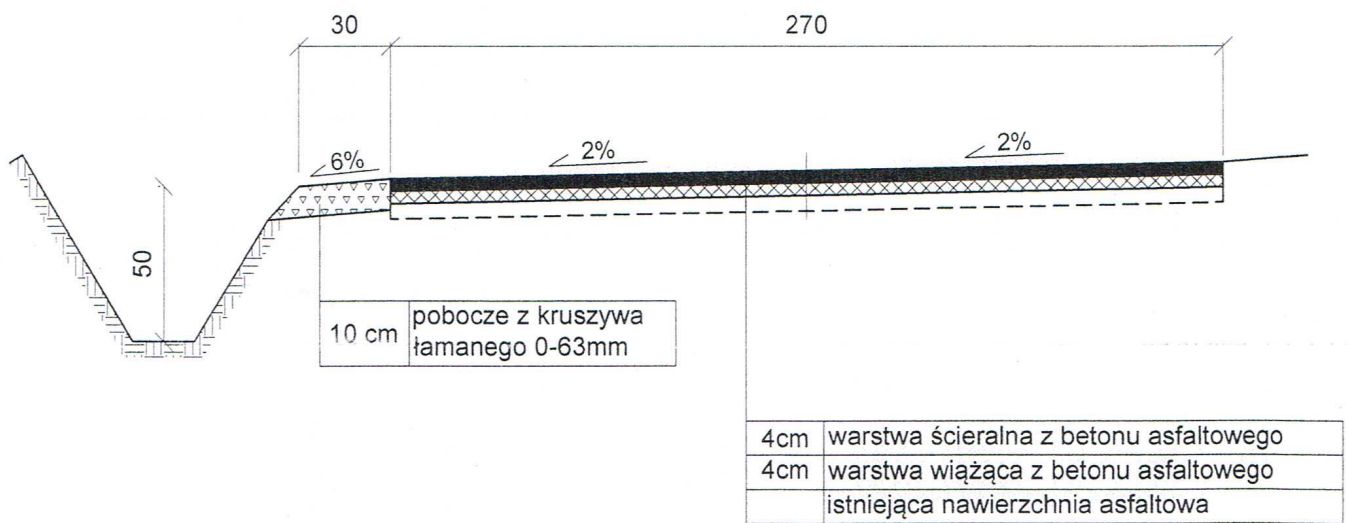

OBIEKT:	DROGA GMINNA UL. MADOHORSKA W KOCONIU	
REMONT DROGI GMINNEJ UL. MADOHORSKA W KOCONIU KM 0+000 DO KM 0+765		
Rys. Nr 3.2	PRZEKROJE POPRZECZNE	SKALA 1:25
INWESTOR:	URZĄD GMINY ŚLEMIEŃ	
OPRACOWAŁ mgr inż. Marek Mieszczak Uprawnienia budowlane do projektowania bez ograniczeń w specjalności drogowej. Nr ewid. SLK 1899 POOD 07		NADZORY I PROJEKTY BUDOWLANE mgr inż. Marek Mieszczak KOCIERZ RYCHWAŁSKI ul. Słoneczna 14 34-321 Łekawica NIP 553-112-65-70