



km od 0+534 do km 0+540

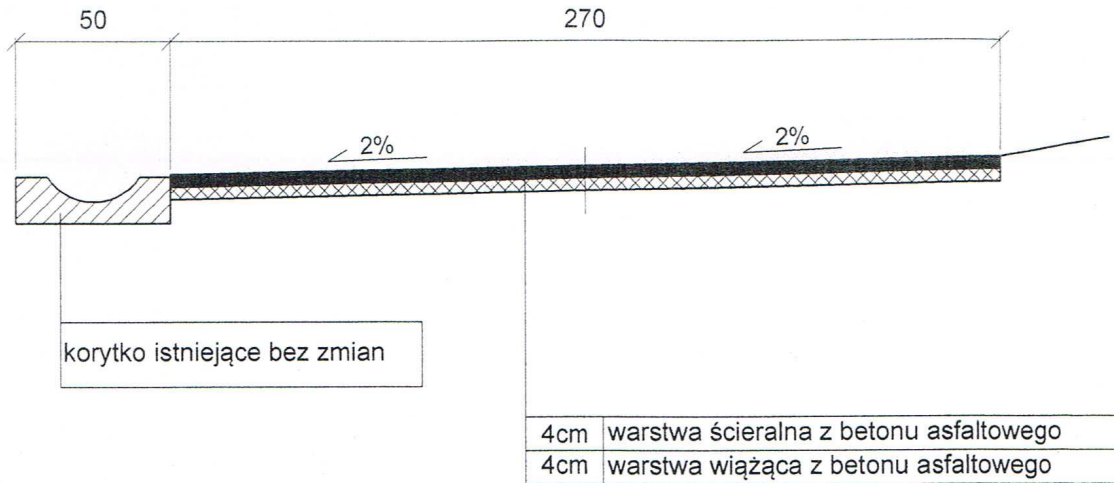

km od 0+540 do km 0+765

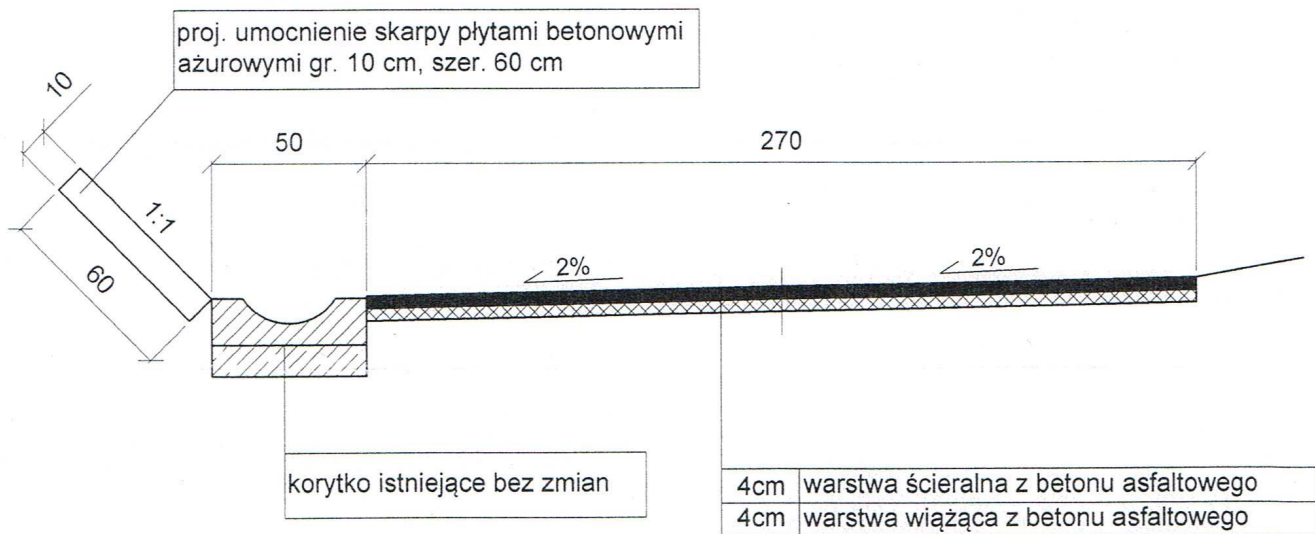

OBIEKT:	DROGA GMINNA UL. MADOHORSKA W KOCONIU	
REMONT DROGI GMINNEJ UL. MADOHORSKA W KOCONIU KM 0+000 DO KM 0+765		
Rys. Nr 3.4	PRZEKROJE POPRZECZNE	SKALA 1:25
INWESTOR:	URZĄD GMINY ŚLEMIEŃ	
OPRACOWAŁ mgr inż. Marek Mieszczak Uprawnienia budowlane do projektowania bez ograniczeń w specjalności drogowej. Nr ewid. SLK/1899/POOD/07		NADZORY I PROJEKTY BUDOWLANE mgr inż. Marek Mieszczak KOŁCZ RYCHVA S.J. Kł. ul. Słoneczna 14 34-221 Łekawica NIP 553-112-65-70