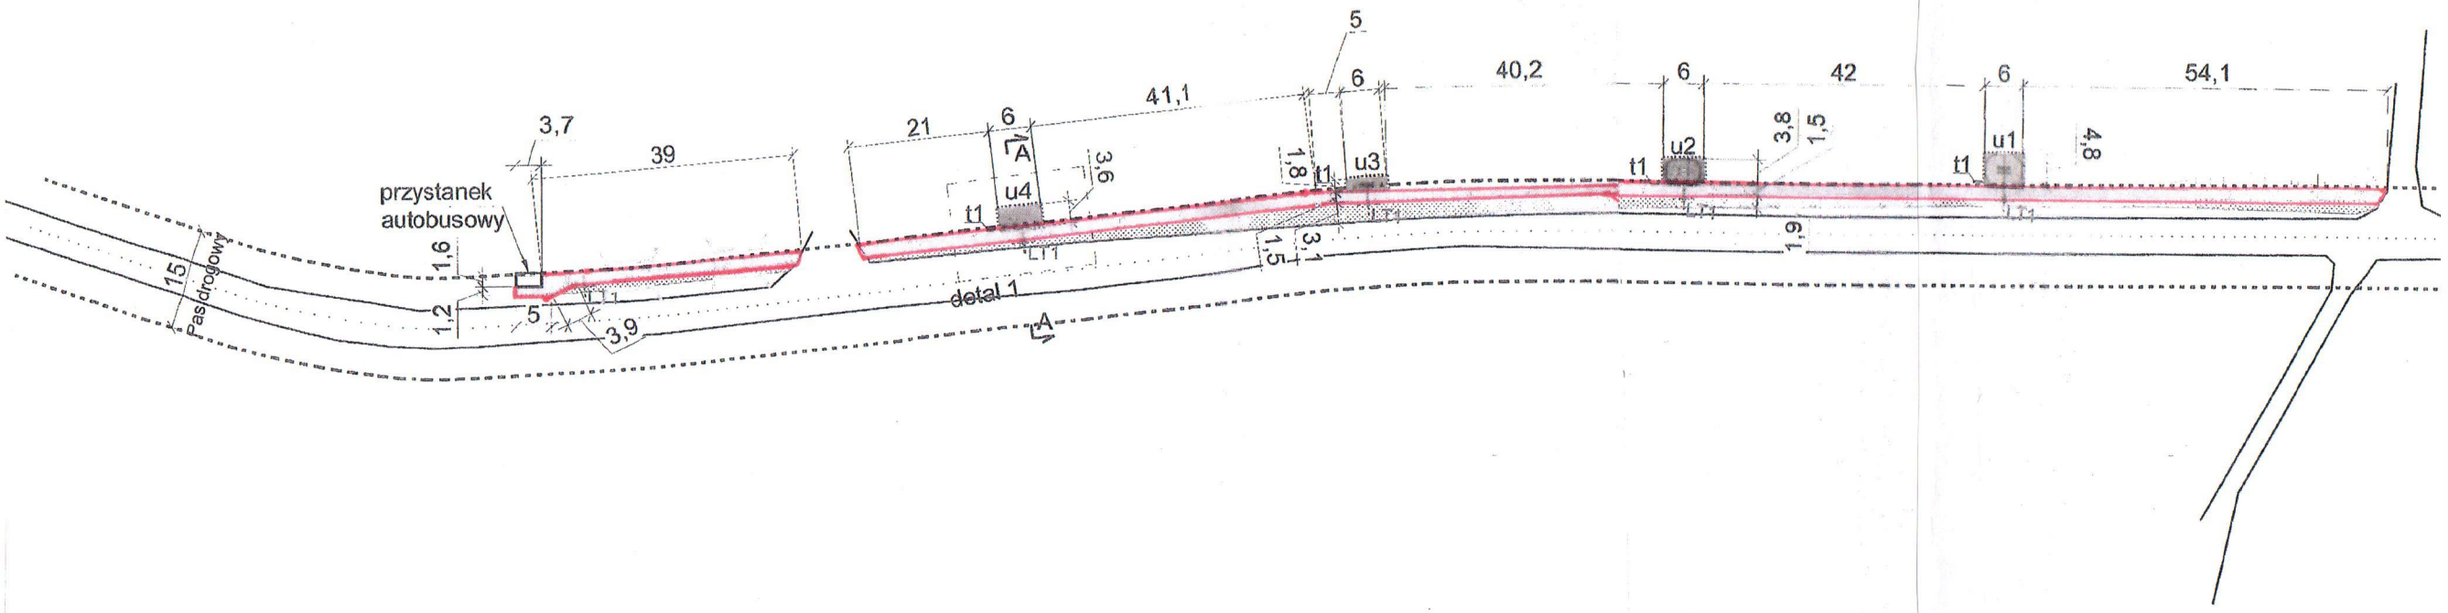

NAWIERZCHNIA OBJĘTA INWESTYCJĄ - 0,049 ha

LEGENDA

- Oś jezdni
- Pas drogowy
- Chodnik asfaltowy
- Nawierzchnia bezpieczna_kora, wymiary placów dopasować do strefy bezpieczeństwa określoną przez producenta poszczególnych urządzeń
- Pas zieleni
- Obrzeże betonowe „20x6"
- Krawężnik drewniany 8x30
- Przedłużenie istniejącego przepustu o ~5m
- Lampa solarna
- t1 – Tablica informacyjna/dydaktyczna 100x150x10 (szer. x wys. x gł.)
- Przesunięta skarpa

URZĄDZENIA DO ĆWICZEŃ:

- u1 – Drabinka
- u2 – Poręcze
- u3 – Ławeczka
- u4 – Drążki

m.p.studio,
Ul. Krasińskiego 5

PRACO

Wykonanie uliczki turystyczno - rekreacyjnej "Jasna (sołectwo Ślemień)

Urząd Gminy Ślemień,
34-323 Ślemień ul. Krakowska 148

CIĄG PIESZO JEZDNY
33-323 Ślemień,
Nr Dz. 5036/10

PROJEKT
ARCHITEKTURA

Mgr inż. arch. Magdalena Piątek - architekt
Mgr inż. arch. Daniel Tlałka

53/06/SLOKK

RZUT

1:1000