RZUT PARTERU
skala 1:50

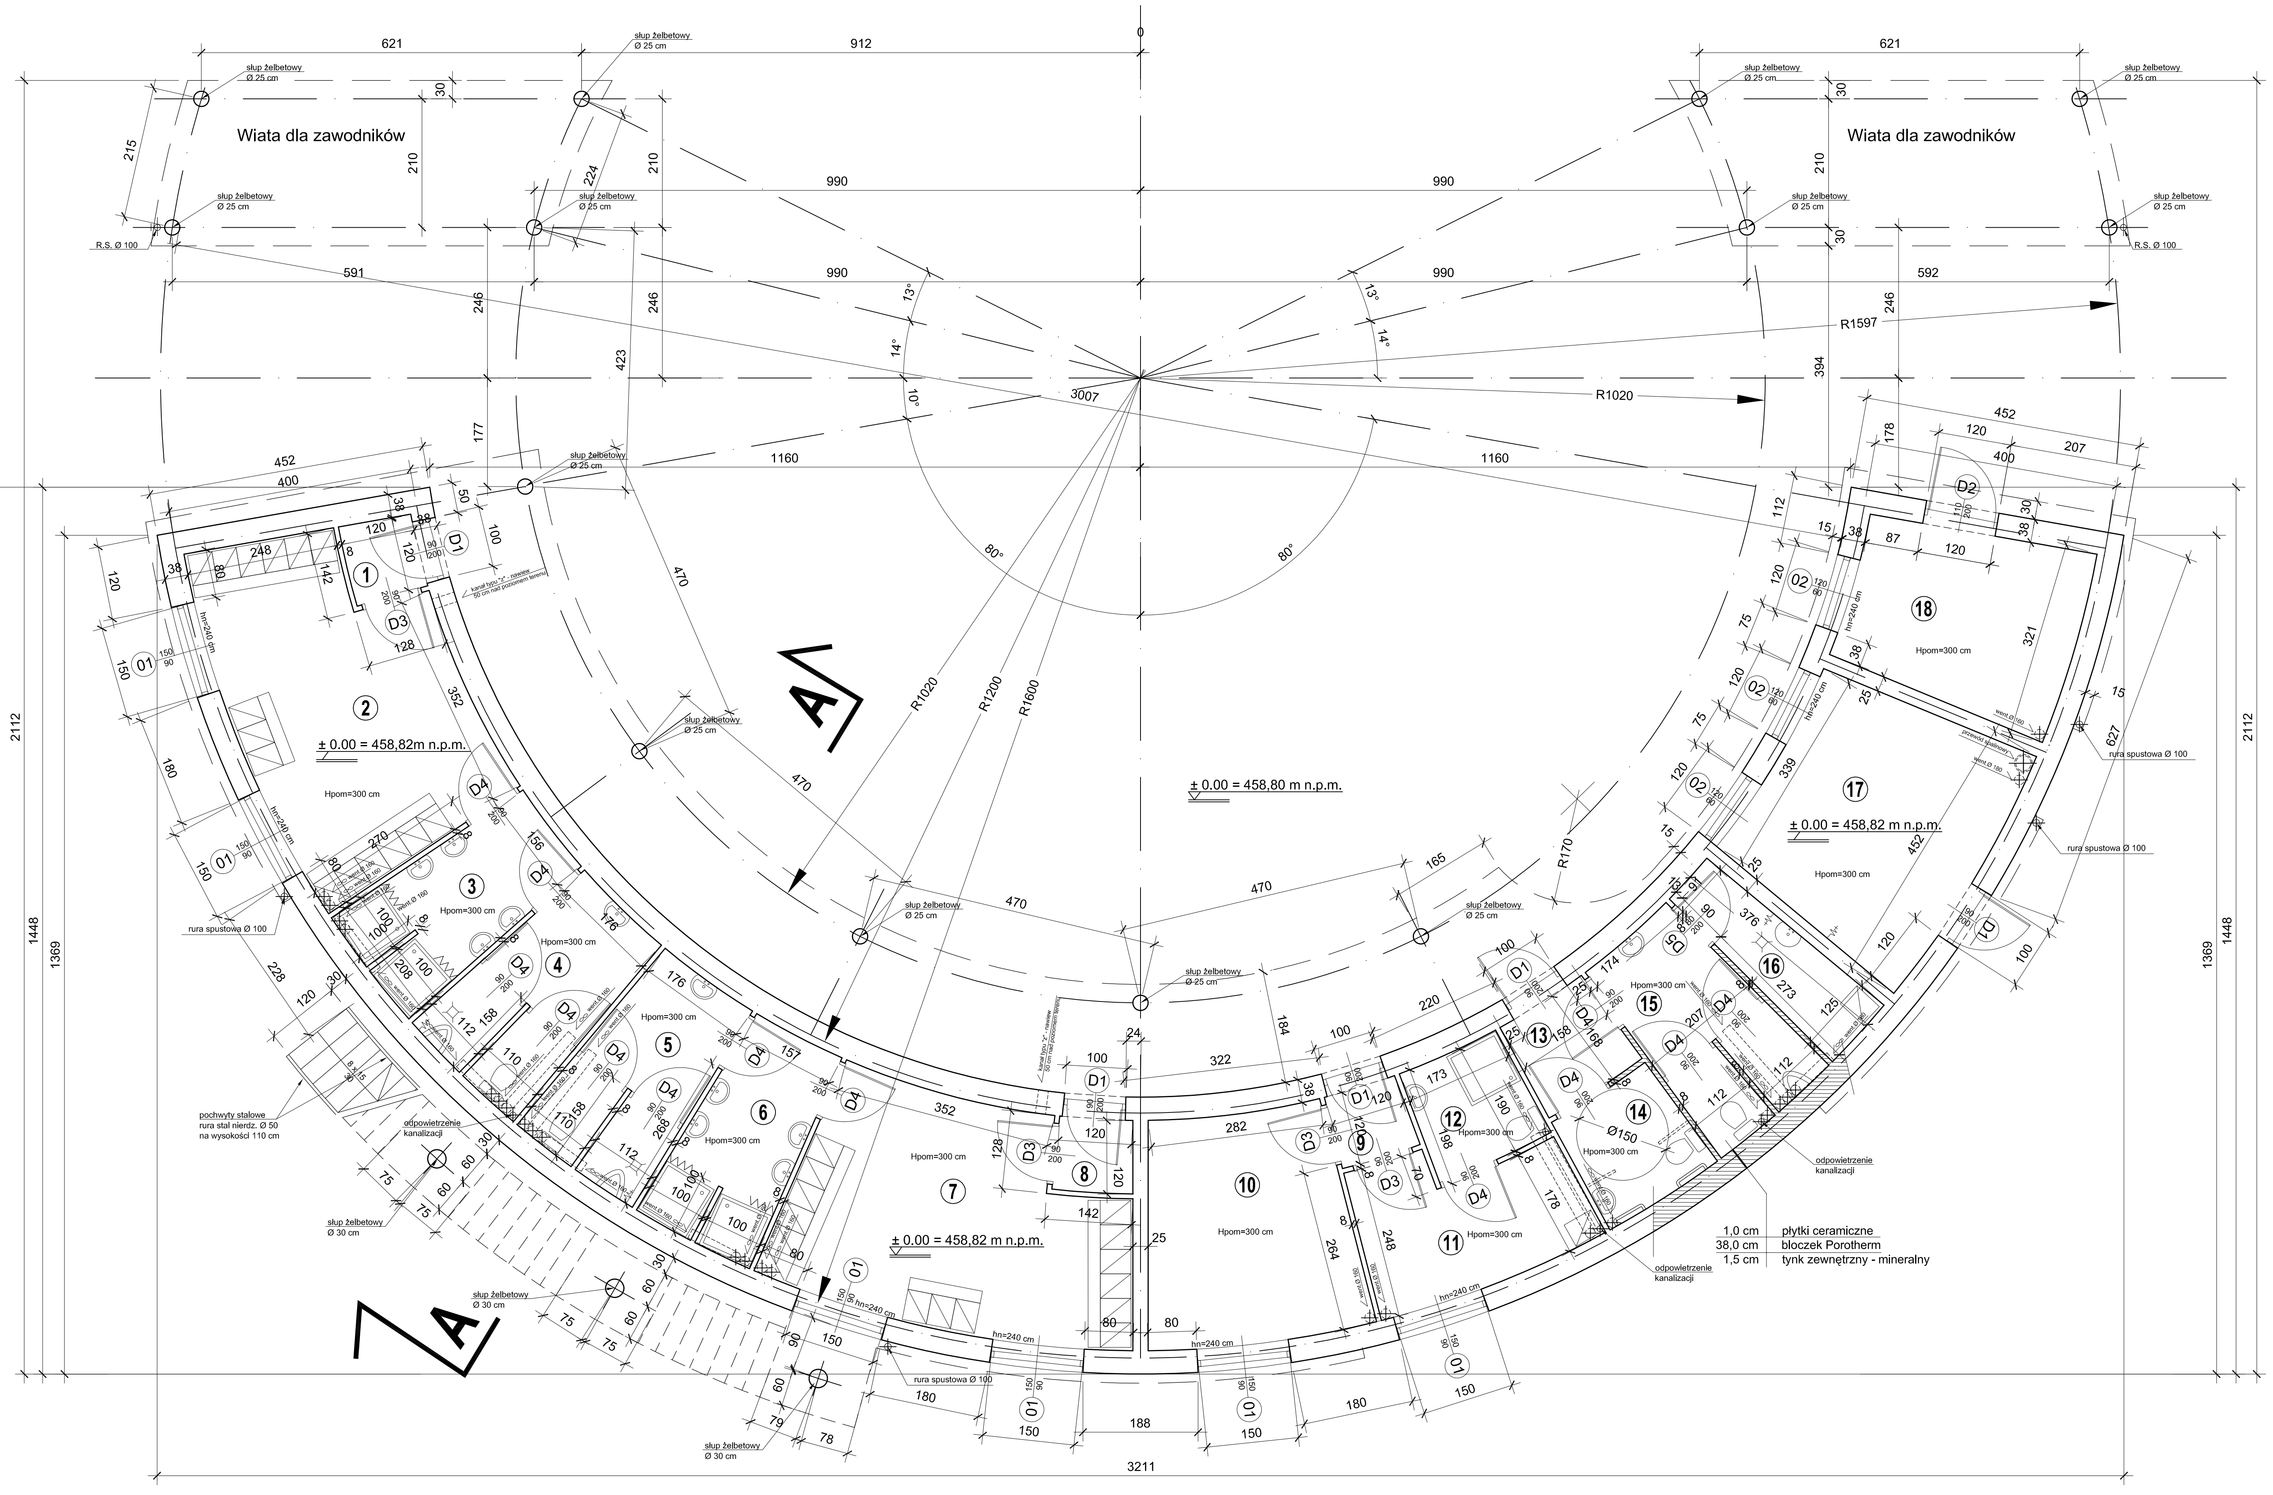

Pow. zabudowy = 178,92 m²
Pow. użytkowa = 138,93 m²
Pow. zadaszenia przed budynkiem = 42,50 m²
Pow. tarasu =231,98 m²
Pow. tarasu uzytkowa = 50,00 m²

nr pom.	nazwa pomieszczenia	rodzaj posadzki	pow. użytkowa
1	Wiartołap	płytki gresowe antypoślizgowe	1,51 m²
2	Szatnia gospodarzy	płytki gresowe antypoślizgowe	19,30 m²
3	Umywalnia gospodarzy	płytki gresowe antypoślizgowe	6,78 m²
4	Wc gospodarzy	płytki gresowe antypoślizgowe	7,52 m²
5	Wc gości	płytki gresowe antypoślizgowe	7,52 m²
6	Umywalnia gości	płytki gresowe antypoślizgowe	6,78 m²
7	Szatnia gości	płytki gresowe antypoślizgowe	19,30 m²
8	Wiartołap	płytki gresowe antypoślizgowe	1,51 m²
9	Wiartołap	płytki gresowe antypoślizgowe	1,51 m²
10	Biuro	płytki gresowe antypoślizgowe	12,39 m²
11	Szatnia sędziego	płytki gresowe antypoślizgowe	7,57 m²
12	Łazienka sędziego	płytki gresowe antypoślizgowe	3,54 m²
13	Wiartołap	płytki gresowe antypoślizgowe	2,84 m²
14	Wc damski + NPS	płytki gresowe antypoślizgowe	3,90 m²
15	Wc męski	płytki gresowe antypoślizgowe	7,50 m²
16	Pom.porządkowe	płytki gresowe antypoślizgowe	4,05 m²
17	Kotlownia	wylewka betonowa	14,90 m²
18	Pom. gospodarcze	wylewka betonowa	10,51 m²

UWAGA: PROJEKT ARCH.-BUD. NALEŻY ROZPATRYWAĆ
ŁĄCZNIE Z PROJEKTAMI BRANŻOWYMI

PRACOWNIA PROJEKTOWA ARCHITEKTURY KRAJOBRAZU "JANUSZÓWKA" Bielsko-Biała Rynek 4 tel. (033) 8123913

TEMAT: **ROZWÓJ INFRASTRUKTURY TURYSTYCZNEJ W GMINIE ŚLEMIEŃ**
Budowa, modernizacja i rozbudowa obiektów infrastruktury rekreacyjno-sportowej boiska w Ślemieniu z zagospodarowaniem terenu

DIGITALIZACJA PROJEKTU: AutoCAD LT

INWESTOR: **Gmina Ślemień , 34-323 Ślemień 430**

FAZA: **P.B.-A**

TREŚĆ RYS.: **RZUT PARTERU**

PODPIS:

SKALA: **1:50**

WYKONAŁ: **artysta plastyk Rafał KOZŁOWSKI**
mgr inż. arch. kraj. Przemysław JANUSZ
mgr inż. arch. Olga SIOPIS-SICIŃSKA
nr upr. 13/0TSLOKK
stud. arch. kraj. Barbara BUCZEK

DATA: **05.2008**

SPRAWDZIŁ: **mgr inż. arch. Dorota SZCZYGŁOWSKA**
nr upr. 67/95

NR RYS: **A1**