


Szczegół –
 obrzeża wraz z ławą
 skala 1:10

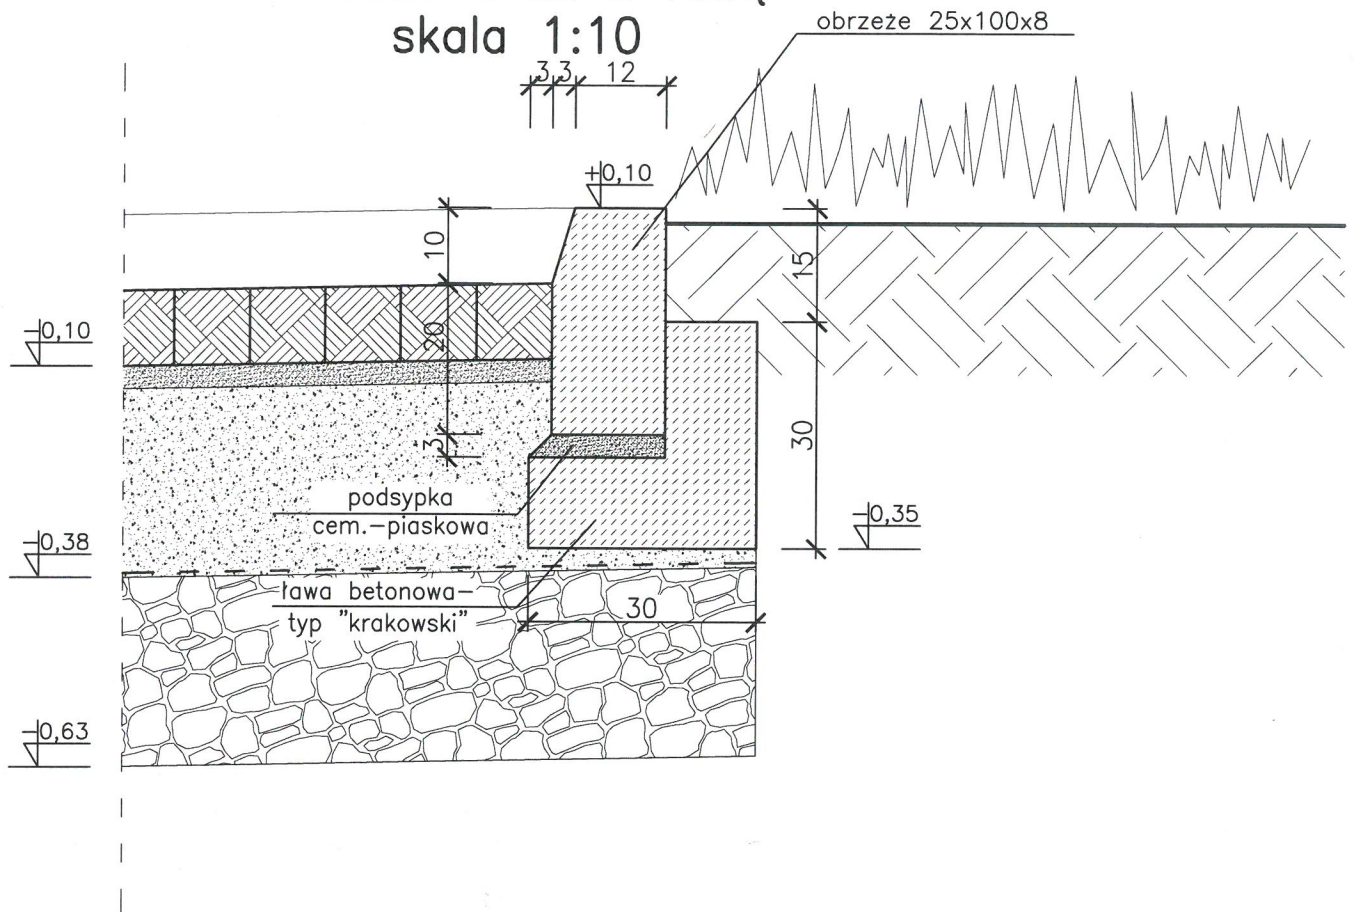

UTWARDZENIE TERENU PRZY BUDYNKU WIELOFUNKCYJNYM
 w LASIE Z PRZEZNACZENIEM NA CELE KULTURALNE WRAZ
 Z FUNKCJĄ MIEJSC POSTOJOWYCH
 LAS UL. ZAKOPIAŃSKA 22, DZIAŁKI NR 678 i 675/1

SZCZEGÓŁ OSADZENIA KRAWĘŻNIKÓW

RYS. NR PZ/2	Inwestor: URZĄD GMINY W ŚLEMIENIU ul. Krakowska 148 34-323 Ślemień	SKALA: 1:10
data opracowania 03.2020	opracował: Inż. Wojciech SZCZELINA upr. nr 99/93/BB i 116/98/BB	podpis: <i>[Signature]</i>

Inż. Wojciech Szczelina
 Urząd Gminy w Ślemieniu, ul. Krakowska 148, 34-323 Ślemień
 w ograniczonym zakresie do kierowania
 w celu wykonania robót budowlanych
 nr ewid. 99/93/BB i 116/98/BB
 konstrukcyjno-budowlane do projektowania