



Przekrój poprzeczny przez teren utwardzony
skala 1:50

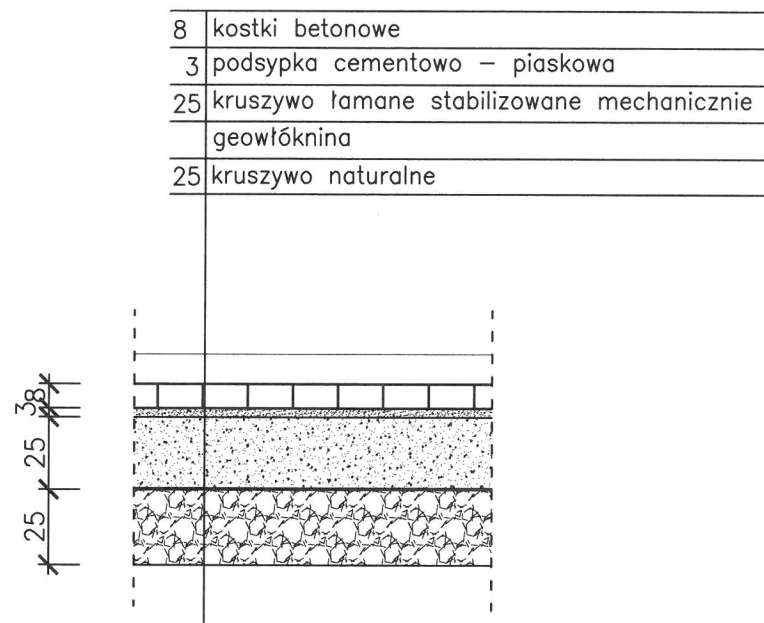

UTWARDZENIE TERENU PRZY BUDYNKU WIELOFUNKCYJNYM w LASIE Z PRZEZNACZENIEM NA CELE KULTURALNE WRAZ Z FUNKCJĄ MIEJSC POSTOJOWYCH LAS UL. ZAKOPIAŃSKA 22, DZIAŁKI NR 678 i 675/1		
UKŁAD WARSTW UTWARDZENIA		
RYS. NR PZ/3	Inwestor: GMINA ŚLEMIEŃ ul. Krakowska 148 34-323 Ślemień	SKALA: 1:20
data opracowania 03.2020	opracował: Inż. Wojciech SZCZELINA upr. nr 99/93/BB i 116/98/BB	podpis:

Szczegół –
karawężnik wraz z ławą
skala 1:10

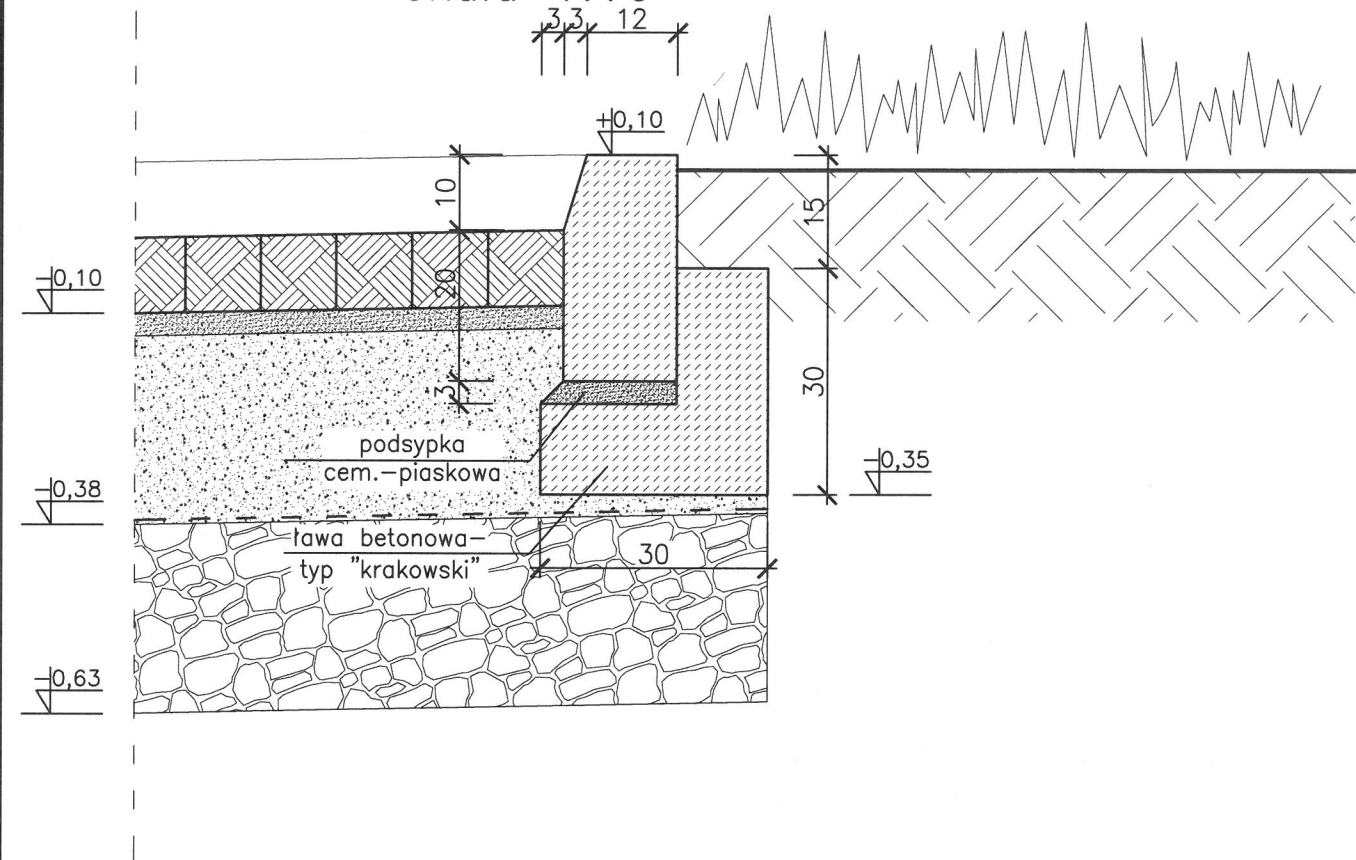

UTWARDZENIE TERENU PRZY BUDYNKU WIELOFUNKCYJNYM w LASIE Z PRZEZNACZENIEM NA CELE KULTURALNE WRAZ Z FUNKCJĄ MIEJSC POSTOJOWYCH LAS UL. ZAKOPIAŃSKA 22, DZIAŁKI NR 678 i 675/1		
SZCZEGÓŁ OSADZENIA KRAWĘŻNIKÓW		
RYS. NR PZ/2	Inwestor: GMINA ŚLEMIEŃ ul. Krakowska 148 34-323 Ślemień	SKALA: 1:10
data opracowania 03.2020	opracował: Inż. Wojciech SZCZELINA upr. nr 99/93/BB i 116/98/BB	podpis: