


# WIDOK Z GÓRY

## SKALA 1:50

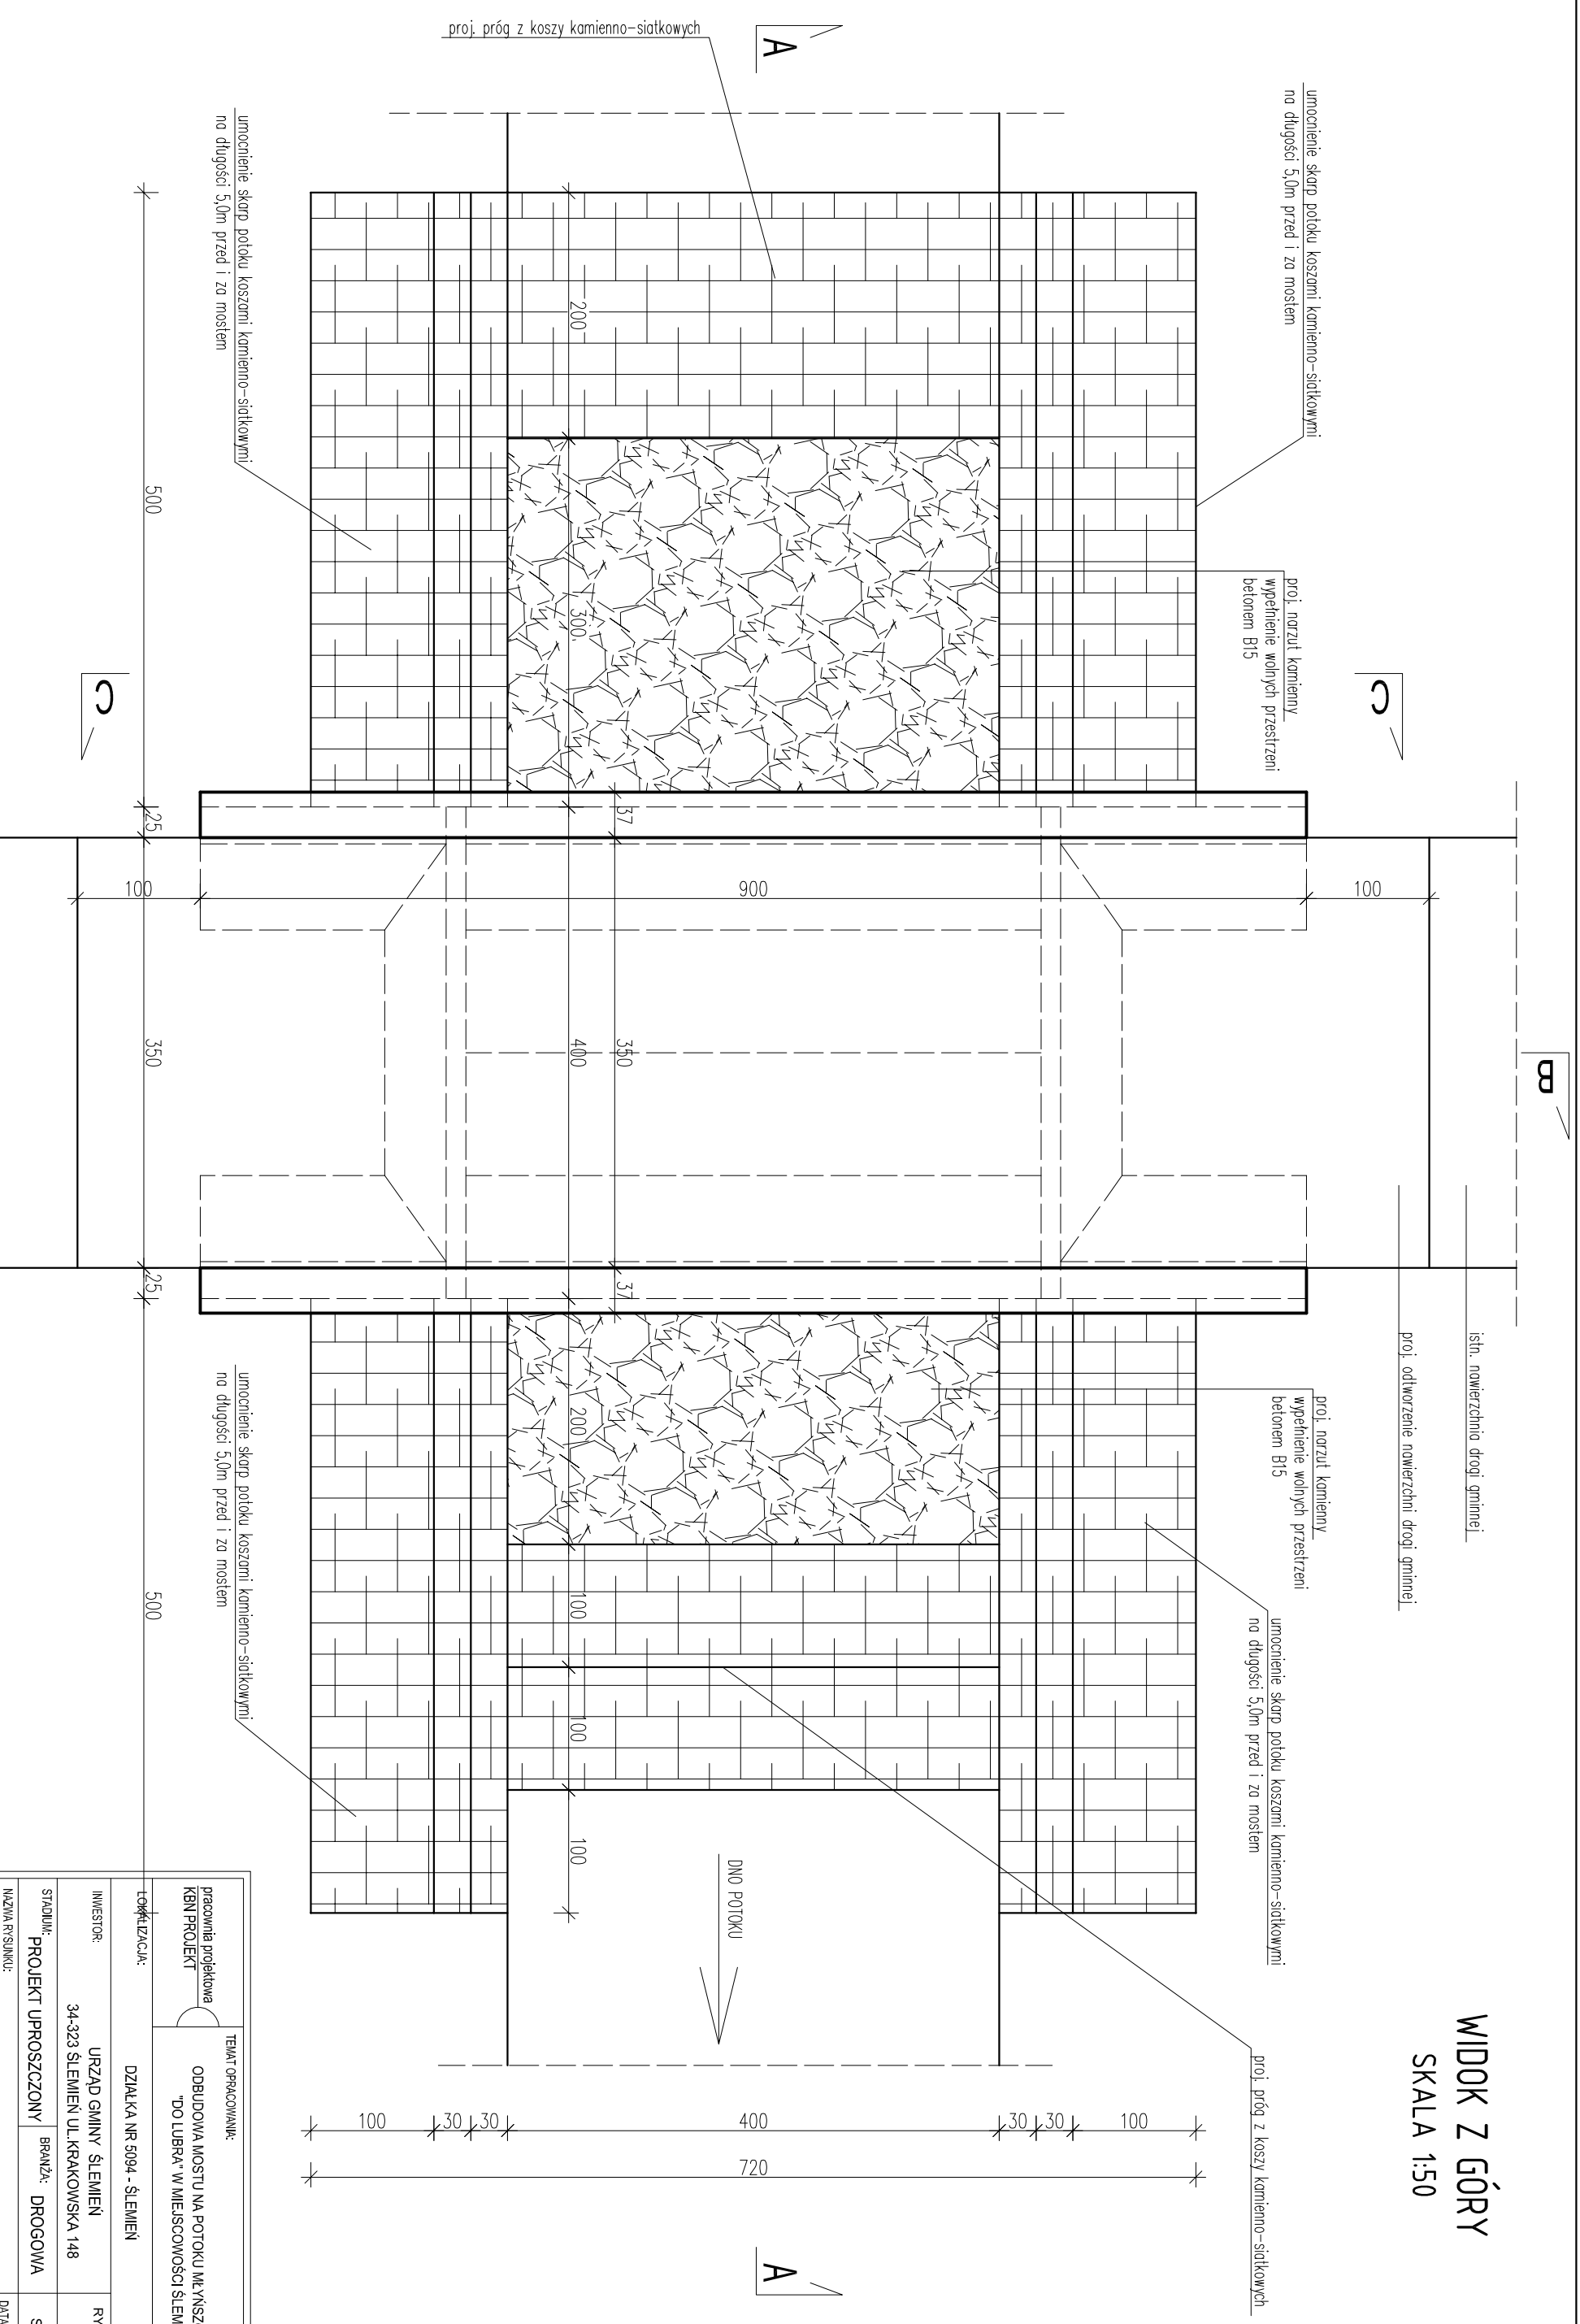

UWAGA! Wszystkie wymiary sprawdzić na placu budowy

BETON C25/30 (B30)  
STAL AII - 18G2

pracownia projektowa KBN PROJEKT		TEMAT OPRACOWANIA: ROBUDOWA MOSTU NA POTOKU MŁYNSZCZANKA "DO LUBRA" W MIEJSCOWOŚCI ŚLEMIEŃ		
LOKALIZACJA:	DZIAŁKA NR 5094 - ŚLEMIEŃ			
INWESTOR:	URZĄD GMINY ŚLEMIEŃ 34-323 ŚLEMIEŃ UL. KRAKOWSKA 148	RYS. NR:	D-3	
STADIUM:	PROJEKT UPROSZCZONY	BRANŻA:	DROGOWA	
NAZWA PRACOWNI:	WIDOK Z GÓRY		DATA:	III 2011 r.
PROJEKTOWAŁ:	mgr inż. Tomasz Kotajny nr upr.: SLK/1898/POOD/07 w specj. drogowej	PODPIS:		
PROJEKTOWAŁ:	mgr inż. Arkadiusz Krzesak upr.: nr SLK/2182/PMOK/08 w specj. konstrukcyjnej	PODPIS:		