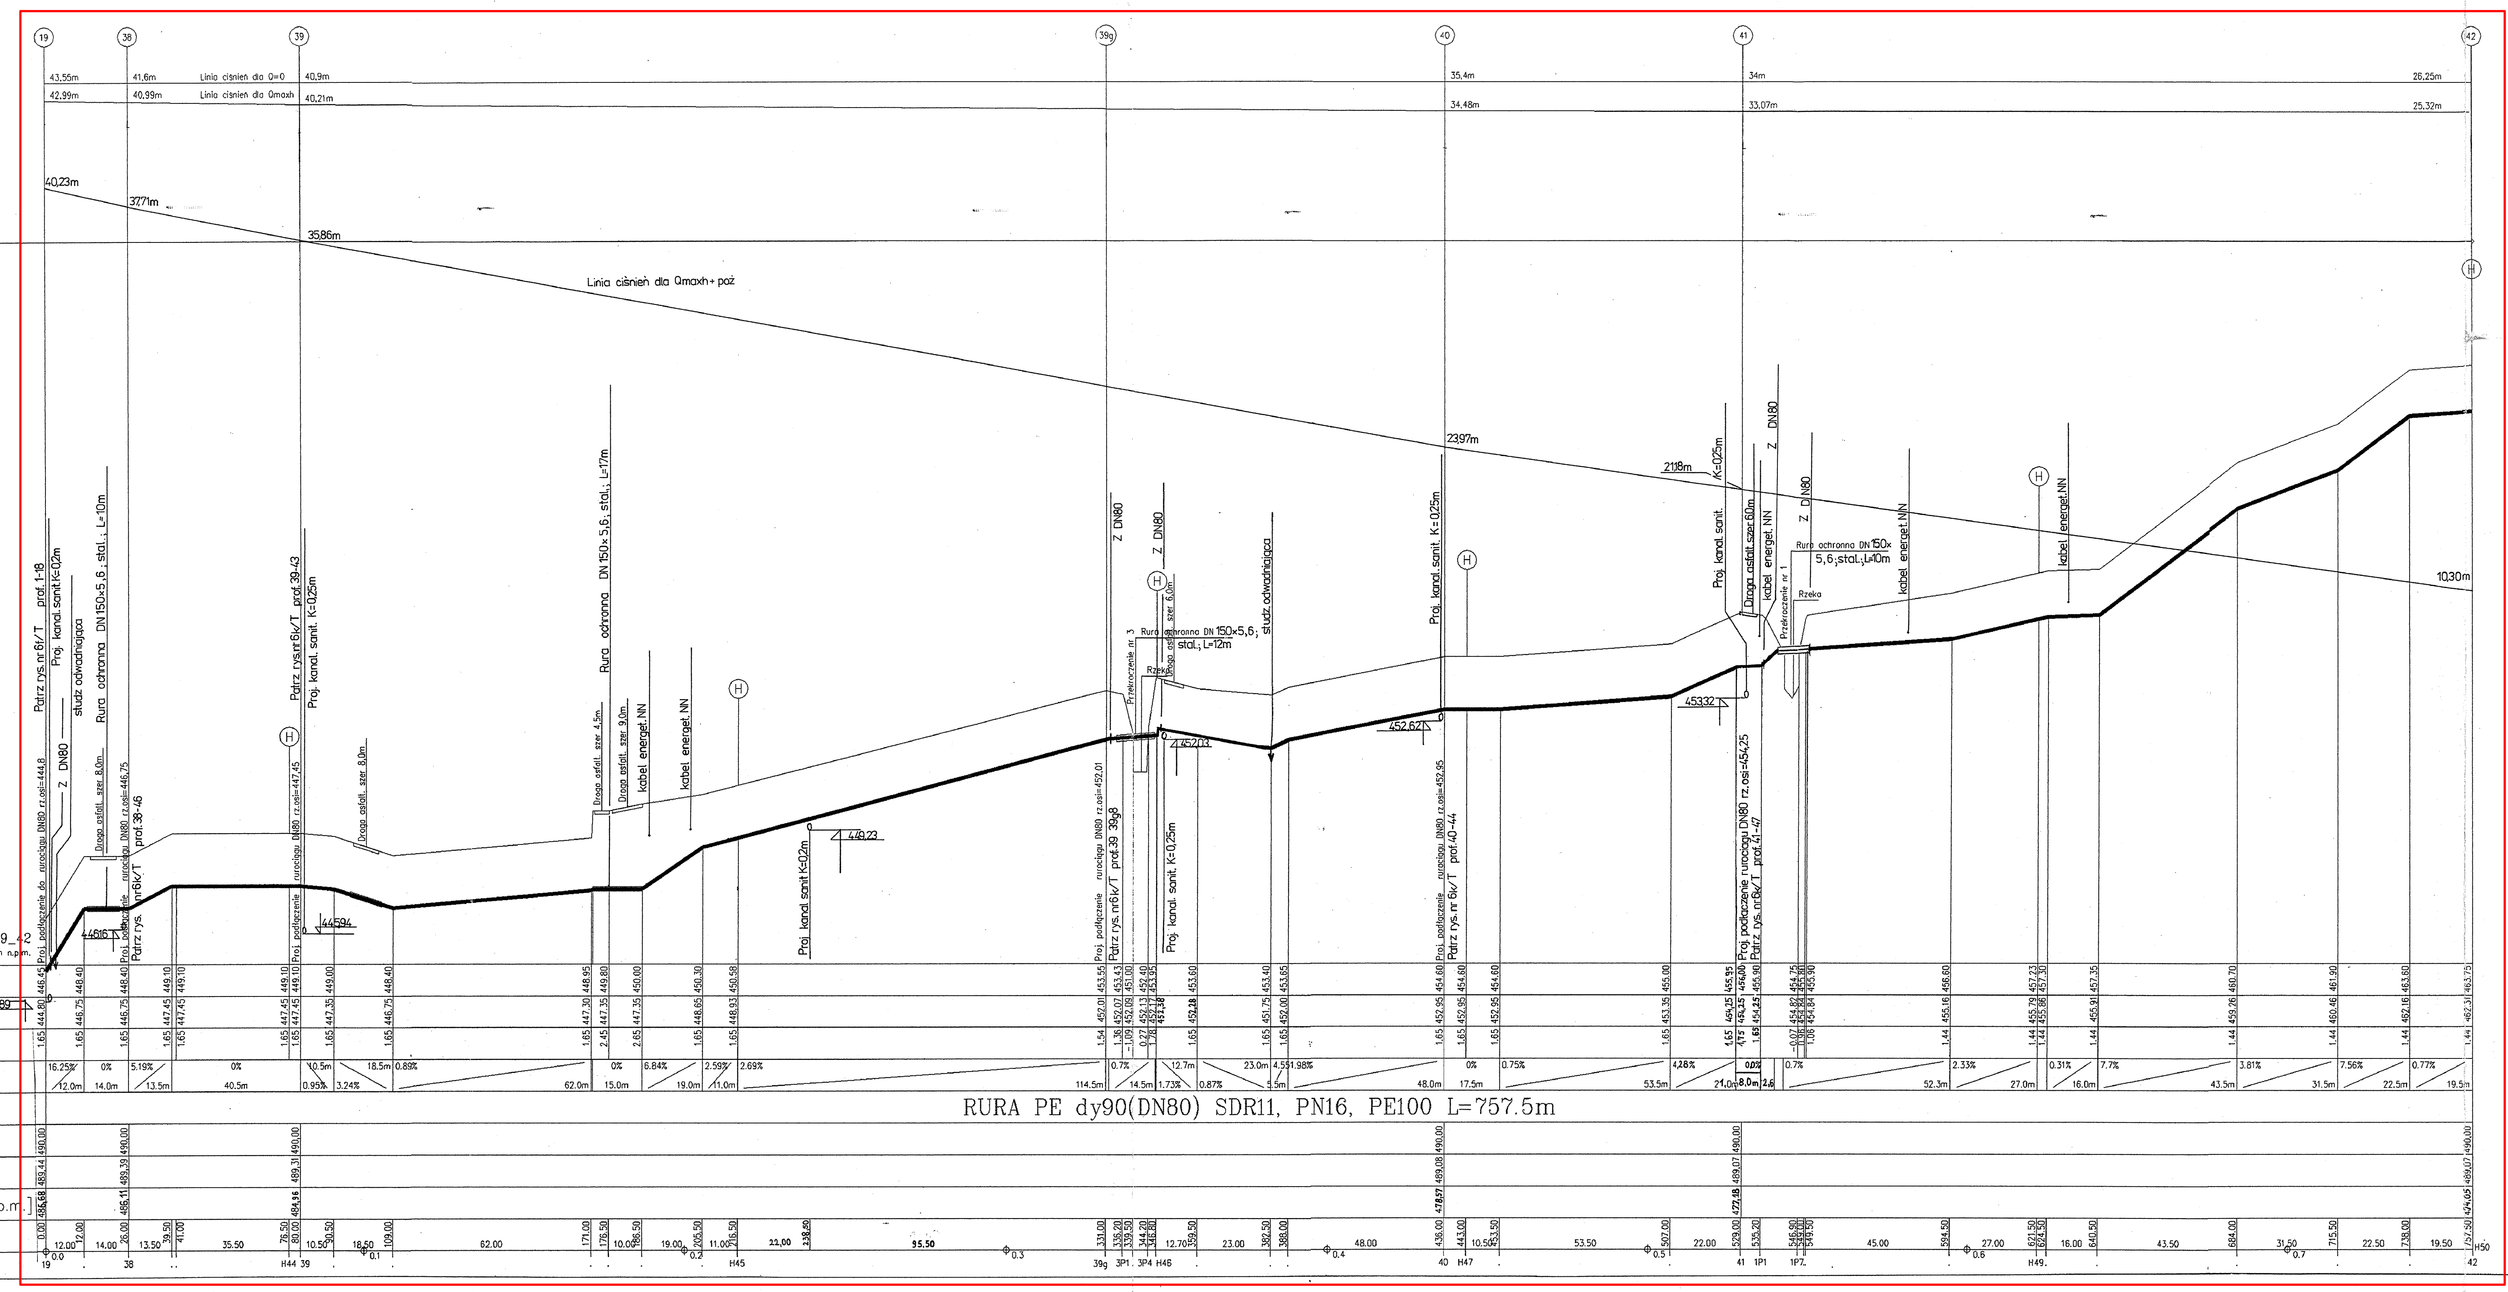

ZAKRES OBJĘTY OPRACOWANIEM

STAROSTWO POWIATOWE
w Żywcu
ul. Krasińskiego 13
34-300 ŻYWIEC

OZNACZENIA:

- H, H78 — hydrant nr.78
- Z DN80 — zasuwa DN80
- (2) — węzeł nr.2
- 2_32 — profil nr. 2_32
- ↑ — odpowietrzenie
- ↓ — odwodnienie

WODPOL
Przedsiębiorstwo „FGP - WODPOL" Sp. z o.o.
44-100 Gliwice ul. Chorzowska 50
tel. /fax. (032) 270-27-08, 202-19-13, tel. 252-64-05

PRACOWNIA PROJEKTOWA	PRZEDSIĘWZIĘCIE LUB ZADANIE: Kanalizacja i wodociąg w Gminie Ślemień				NR ZLECENIA: kt.025
KIER.PRACOWNI: mgr inż. M. Gil	OBIEKT: Kanalizacja sanitarna i wodociąg na terenie Gminy Ślemień - ETAP I				RYSUNEK NR: 6g/T
STADIUM: P.B.	TYTUŁ RYSUNKU: Profil podłużny wodociągu - - punkty węzłowe od-do: 19-42,				SKALA: 1: 100/1000
GŁ.PROJEKTANT: mgr inż. S. Patkowski	PROJEKTOWAŁ: inż.	OPRACOWAŁ: T. Knobloch	KREŚLIŁ: Profil Asystent 4.66 pod AutoCad LT	SPRAWDZIŁ: mgr inż. M. Starak	DATA UKOŃCZENIA: 01. 2001