
 

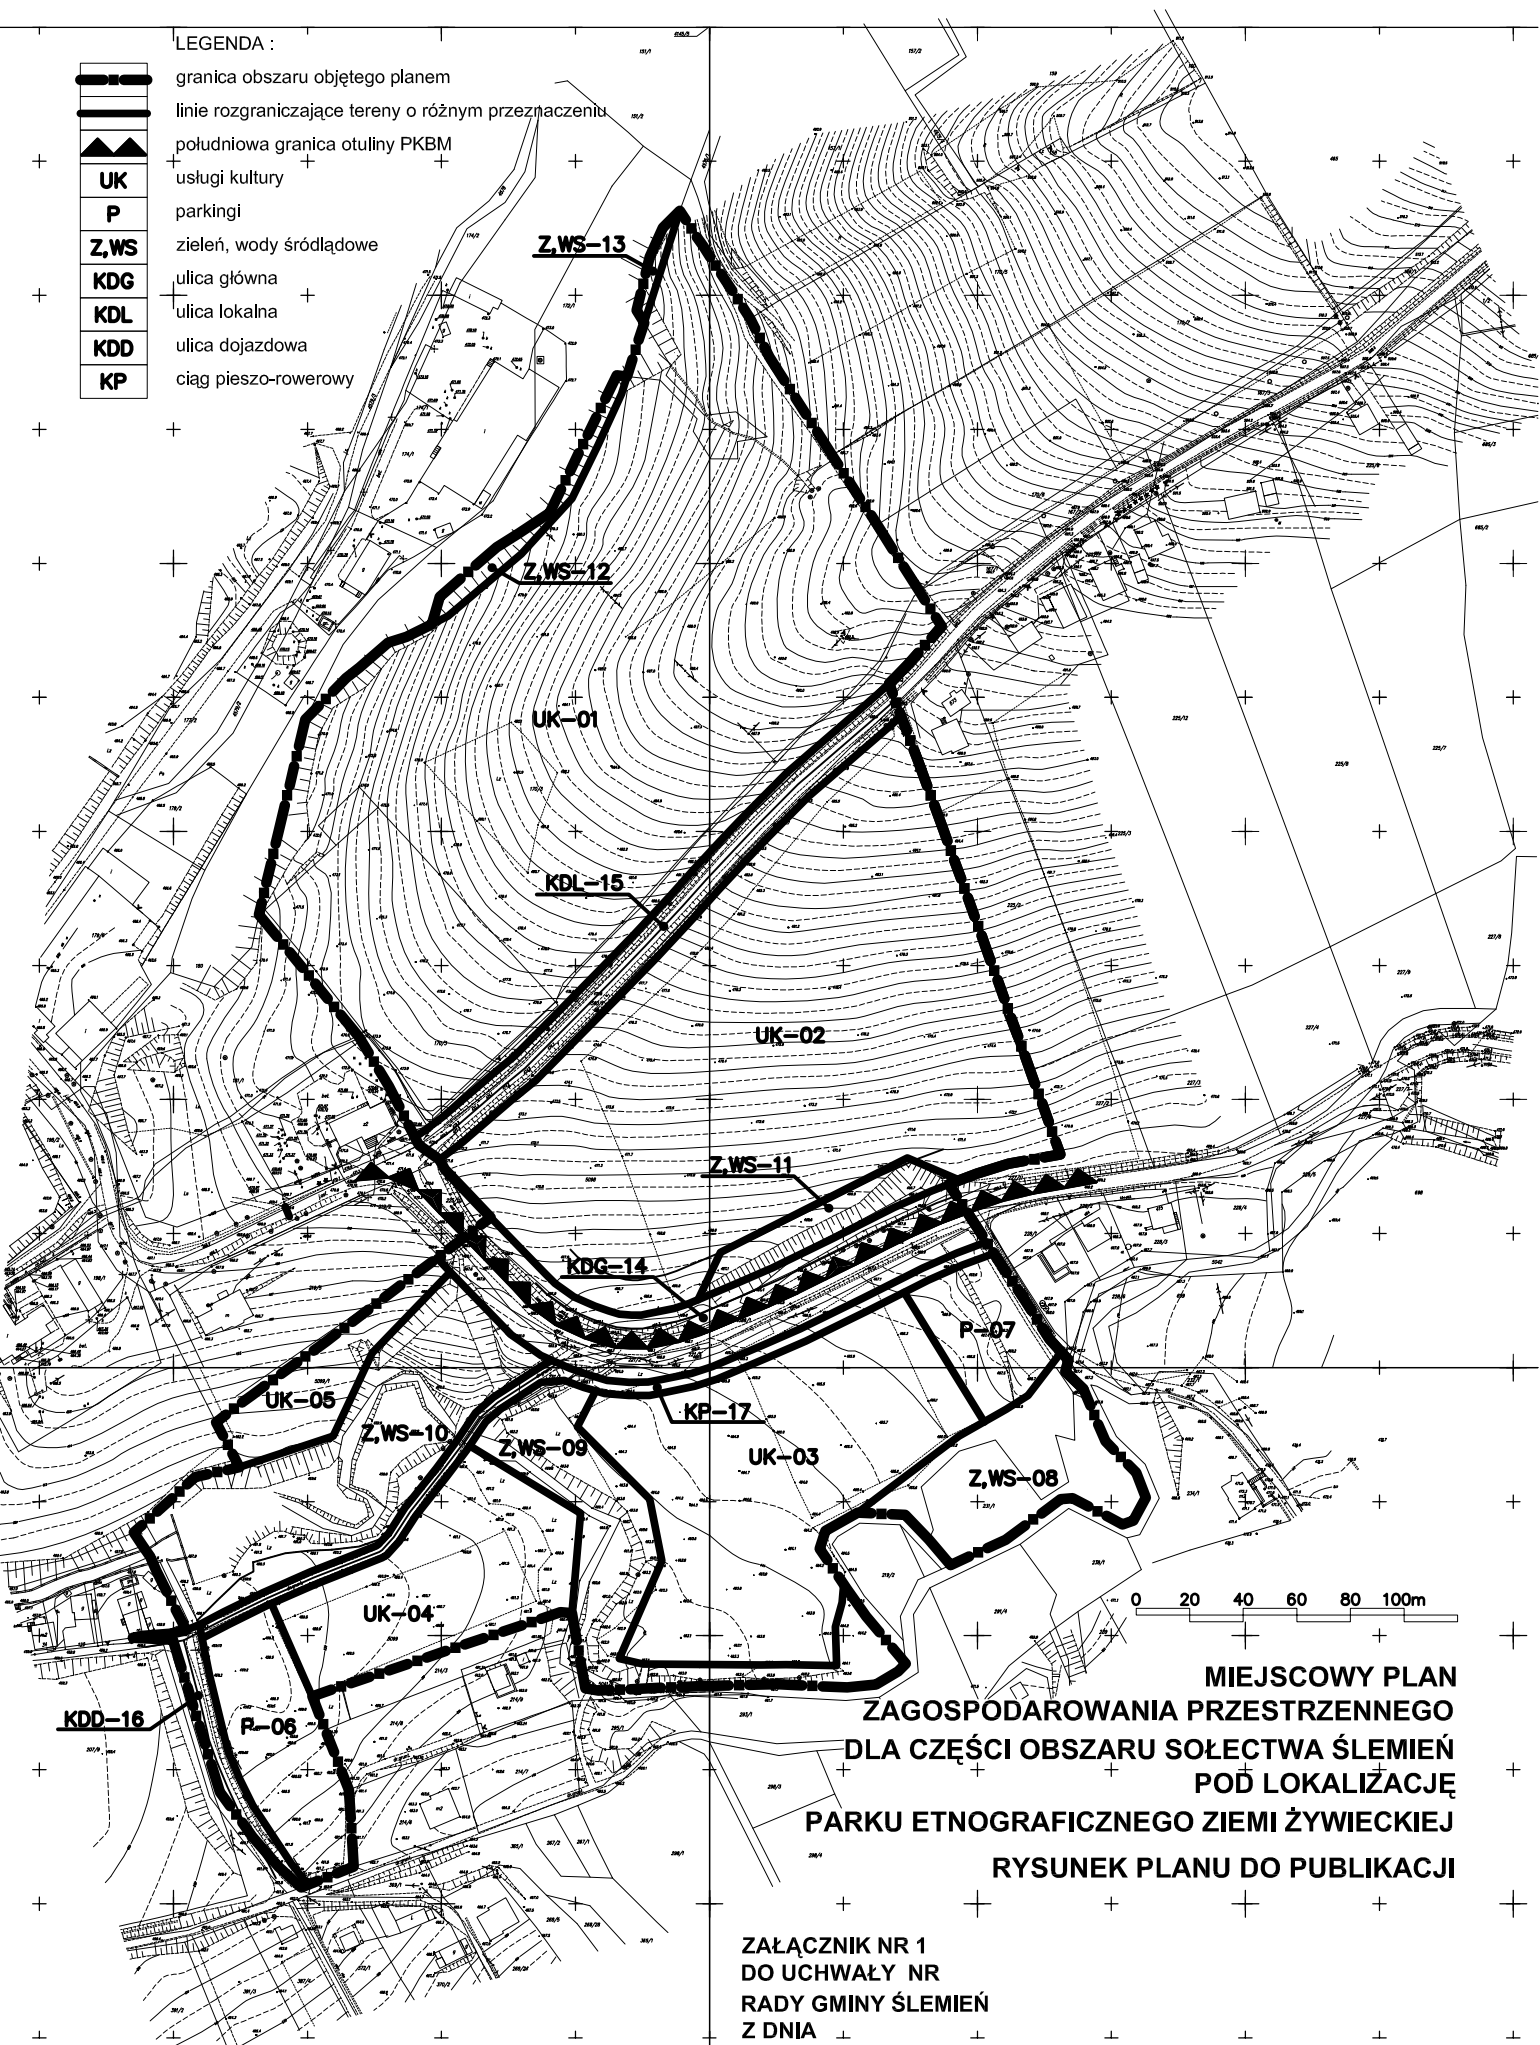


LEGENDA :

-  granica obszaru objętego planem
-  linie rozgraniczające tereny o różnym przeznaczeniu
-  południowa granica otuliny PKBM
- UK** usługi kultury
- P** parkingi
- Z,WS** zielen, wody śródlądowe
- KDG** ulica główna
- KDL** ulica lokalna
- KDD** ulica dojazdowa
- KP** ciąg pieszo-rowerowy



**MIEJSOWY PLAN  
ZAGOSPODAROWANIA PRZESTRZENNEGO  
DLA CZĘŚCI OBSZARU SOŁECTWA ŚLEMIEŃ  
POD LOKALIZACJĘ  
PARKU ETNOGRAFICZNEGO ZIEMI ŻYWIECKIEJ  
RYSUNEK PLANU DO PUBLIKACJI**

**ZALĄCZNIK NR 1  
DO UCHWAŁY NR  
RADY GMINY ŚLEMIEŃ  
Z DNIA**